
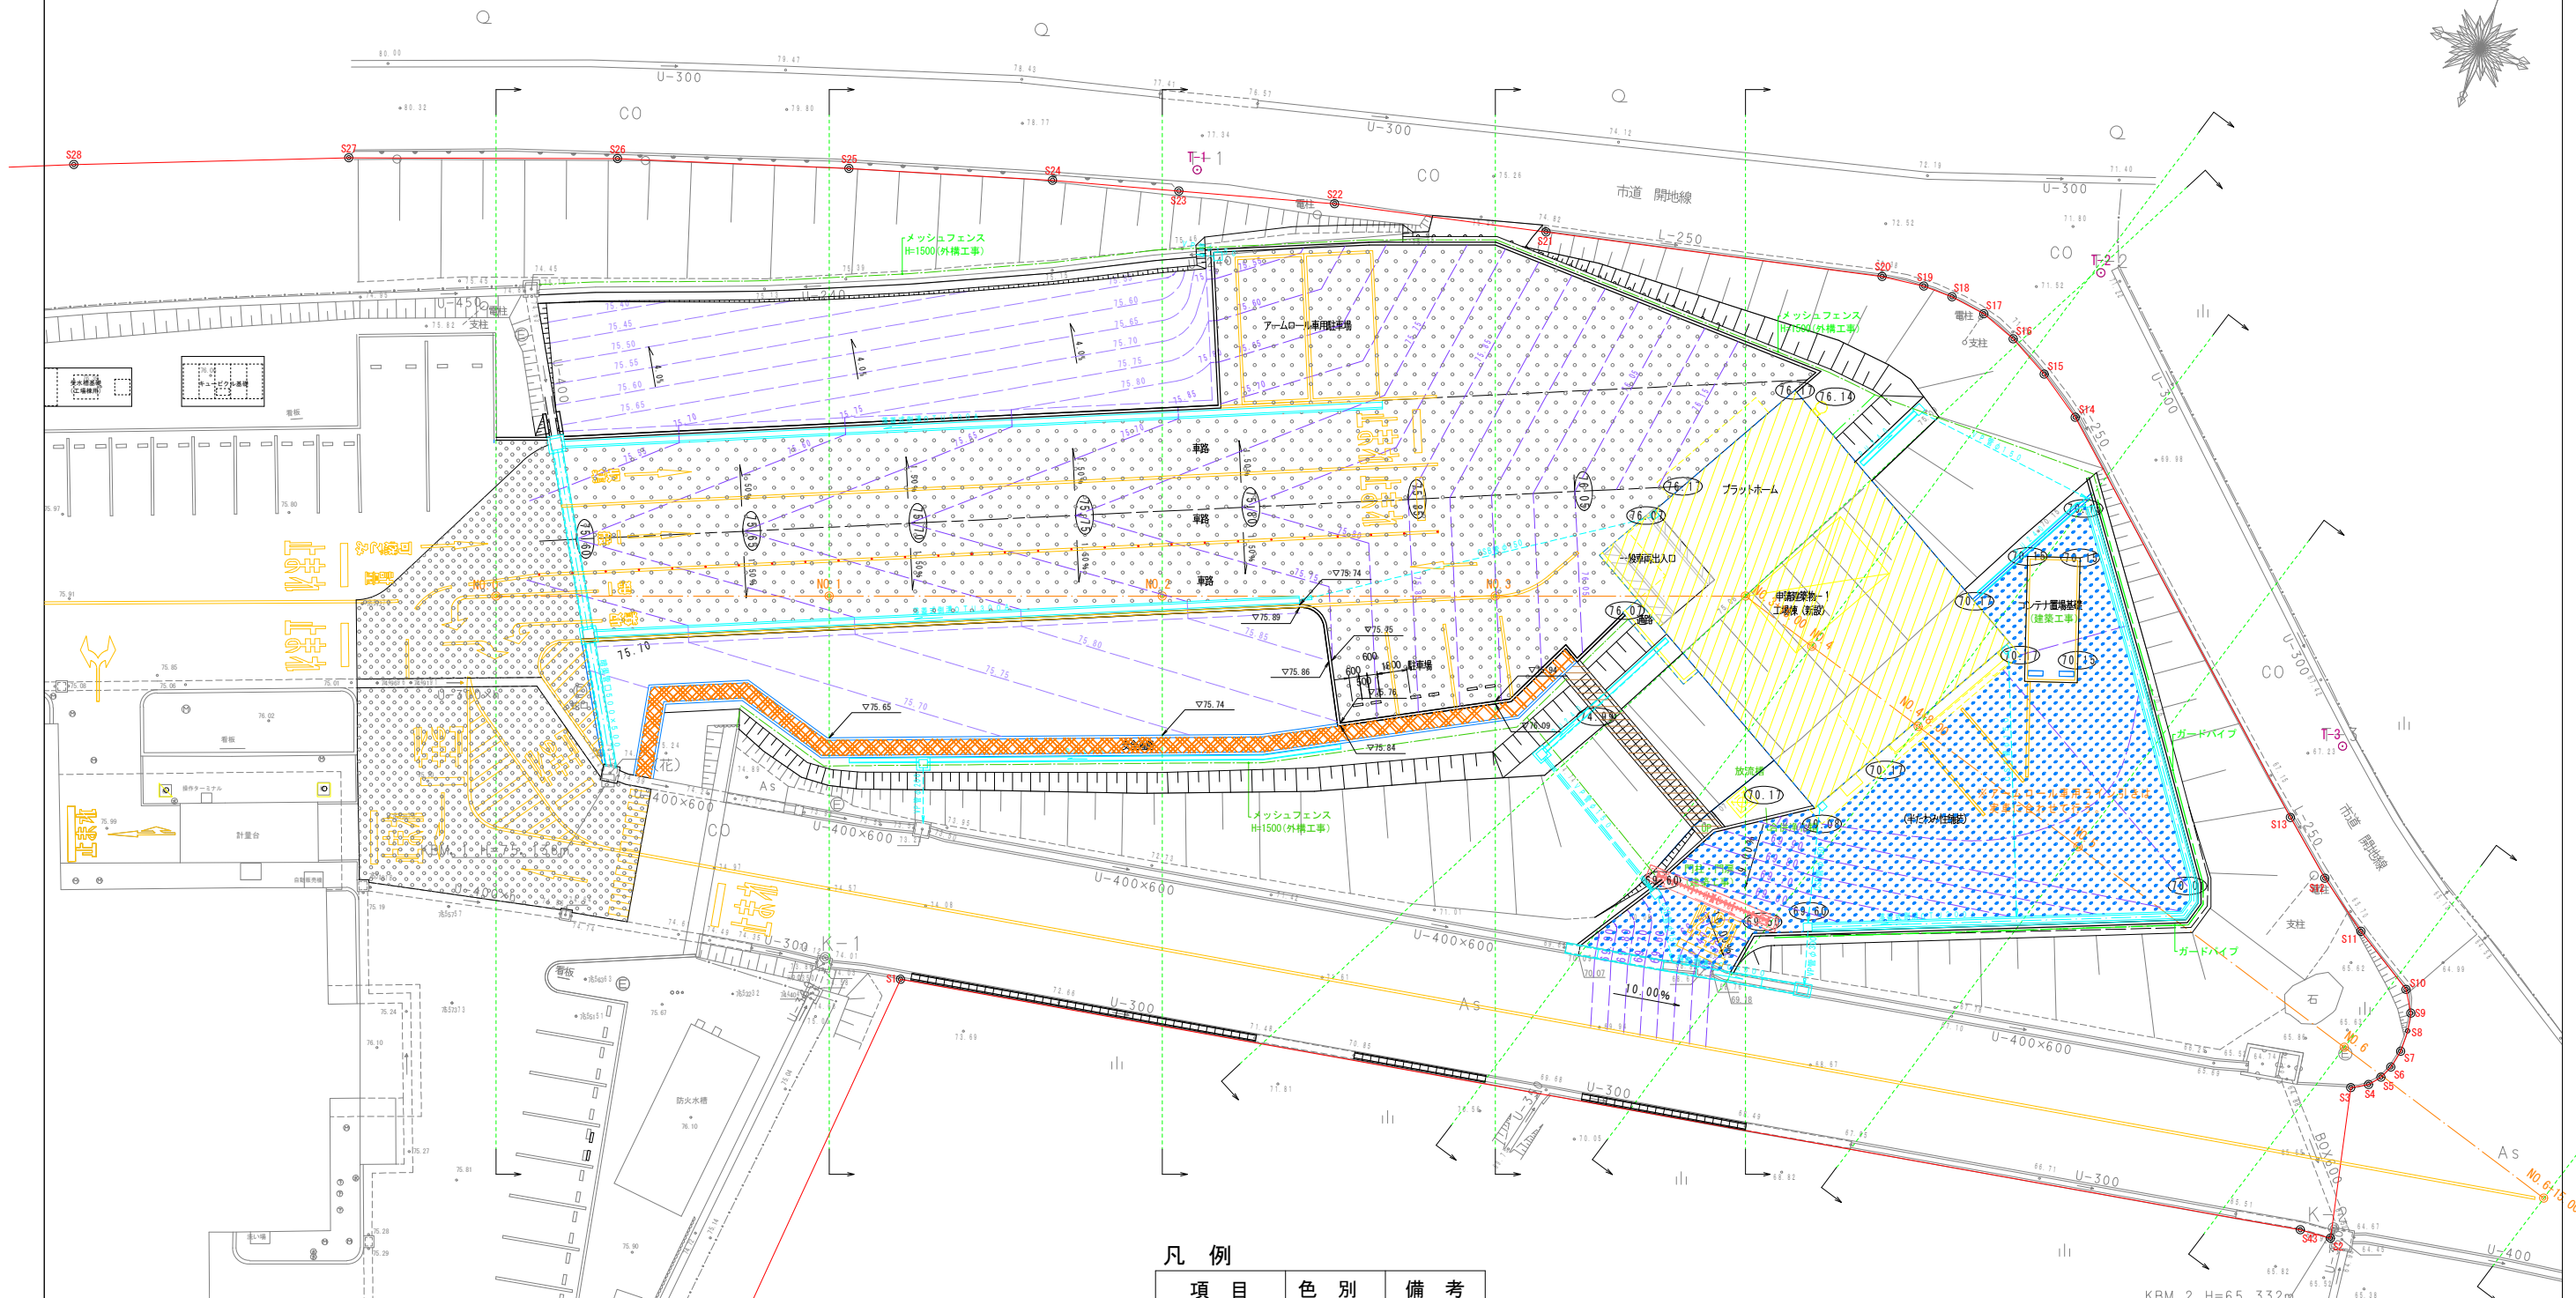


計画平面図

S=1:200

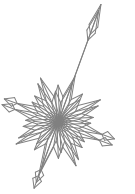

凡例

項目	色別	備考
予定建築物		
アスファルト舗装		
半たわみ性舗装		
階段工		
安全通路		(歩道舗装)

※注記) スtockヤードの運用方法が未確定のため、道路標示は暫定です。

国東サテライトセンター整備事業 (設計・プラント工事)			
APPROVED	SCALE	ORDER	DRAWING NAME
鈴木	1/400	K60940	計画平面図
CHECK	DRAWN BY	CUSTOMER	DWG. No.
奥村	安立	宇佐・高田・国東運輸総合センター	RJA3-W0466

ShinMaywa Industries, Ltd.

DATE	REFERENCE No.
'23.11.22	Z-002
CADファイル名	V-nas