

建設地：大分県国東市国東町東堅来616番1

国東市クリーンセンター

国東サテライトセンター整備事業（設計・プラント工事）

APPROVED 鈴木	SCALE 1 1000	ORDER K60940 CUSTOMER 宇佐・高田・国東広域事務組合 殿	DRAWING NAME 付近見取図-2
CHECK 奥村	DRAWN BY 安立	MODEL	DWG. No. RJA3-W0305-



ShinMaywa Industries, Ltd.


A3

DATE '23.11.30	REFERENCE No. A-004a
CADファイル名   AUTOCAD	


求積表

地番	Xn	Yn	Xn・(Yn-1-Yn)	距離
S1	68819.692	63667.238	6267711.159690	85.36
S43	68834.330	63751.328	5916861.338140	1.87
S2	68834.474	63753.196	-4611.909758	9.09
S3	68843.360	63751.261	-68843.360000	1.08
S4	68843.897	63752.196	102095.499251	0.86
S5	68844.562	63752.744	62028.950362	0.86
S6	68845.350	63753.097	39654.921600	1.11
S7	68846.435	63753.320	14368.904915	1.28
S8	68847.719	63753.306	-13563.000643	1.09
S9	68848.792	63753.123	-64649.015688	1.45
S10	68850.027	63752.367	-310169.371635	4.43
S11	68852.377	63748.618	-472533.863351	3.84
S12	68854.627	63745.504	-434610.405624	4.21
S13	68857.362	63742.306	-1619938.298412	27.23
S14	68875.486	63721.978	-1581656.660504	3.19
S15	68877.281	63719.342	-352789.433282	2.83
S16	68878.636	63716.856	-320147.900128	2.31
S17	68879.448	63714.694	-297214.818120	2.17
S18	68879.752	63712.541	-272694.938188	1.81
S19	68879.766	63710.735	-300246.899994	2.57
S20	68879.456	63708.182	-1544070.765152	20.34
S21	68875.074	63688.318	-2229279.520158	12.80
S22	68872.322	63675.815	-1484060.794456	9.38
S23	68869.830	63666.770	-1129465.212000	7.62
S24	68867.853	63659.415	-1313241.088857	12.23
S25	68864.333	63647.701	-1720024.445341	13.91
S26	68860.149	63634.438	-1968620.357858	16.14
S27	68854.664	63619.259	-2102821.438560	16.50
S28	68848.649	63603.898	-2255344.043942	18.80
S29	68841.527	63586.501	-1486908.141673	4.38
S30	68840.285	63582.299	-671950.021885	5.56
S31	68840.366	63576.740	-814932.134328	6.39
S32	68841.550	63570.461	-829402.994400	6.09
S33	68843.513	63564.692	-901505.802735	7.81
S34	68846.208	63557.366	-894725.319188	5.79
S35	68847.387	63551.696	-628094.711601	3.46
S36	68847.514	63548.243	-583482.681150	5.05
S37	68846.976	63543.221	-587058.164352	3.63
S38	68846.016	63539.716	-468703.676928	3.70
S39	68844.356	63536.413	-419330.972396	3.23
S40	68842.729	63533.625	-380356.077725	3.23
S41	68841.010	63530.888	-427227.308060	4.75
S42	68837.770	63527.419	-475049.450770	7.06
K35	68831.602	63523.967	-418220.813752	4.59
K34	68827.849	63521.343	-482758.532886	8.08
K33	68821.049	63516.973	-501636.626161	5.17
K32	68816.786	63514.054	-610267.258248	10.12
K31	68808.600	63508.105	-712169.010000	6.45
K30	68803.889	63503.704	-540248.136428	4.95
K29	68800.345	63500.253	-598838.202880	7.01
K28	68795.698	63495.000	-624252.163652	4.92
K27	68792.592	63491.179	-313969.389888	2.27
K26	68790.443	63480.436	30061.423591	2.65
K25	68788.067	63491.616	298127.482378	3.41
K24	68786.771	63494.770	894228.023000	10.13
K23	68784.377	63504.616	1688116.191962	14.27
K22	68783.961	63518.876	1459733.220342	7.06
K21	68785.112	63525.838	916424.047176	6.36
K20	68785.080	63532.199	808094.036380	5.54
K19	68783.861	63537.605	1208670.005492	12.94
K18	68779.467	63549.771	1755733.454109	14.19
K17	68774.701	63563.132	1362990.462409	6.98
K16	68772.904	63569.880	800685.375464	5.49
K15	68770.419	63574.773	512477.162388	4.46
K14	68766.772	63577.332	280981.030382	4.89
K13	68762.129	63578.859	168467.216050	5.55
K12	68756.654	63579.782	152227.231956	5.11
K11	68751.706	63581.073	248018.679132	4.90
K10	68747.402	63583.404	378729.437618	5.58
K9	68742.812	63586.582	524820.112432	6.33
K8	68738.315	63591.040	633767.264300	5.39
K7	68735.785	63595.802	594358.332895	4.00
K6	68734.833	63599.687	570400.379067	4.42
K5	68734.900	63604.101	1399236.358300	16.08
K4	68737.028	63620.044	1481901.586652	5.63
K3	68737.417	63625.660	686618.058413	4.38
K2	68737.118	63630.033	2357889.358754	30.21
K1	68732.989	63659.963	2557210.855745	87.01
合計			-36547.571472	
合計面積			18273.7857360	
地積			18273.78	m <sup>2</sup>

地番	面積
1 国東サテライト	18273.7857360 m <sup>2</sup>

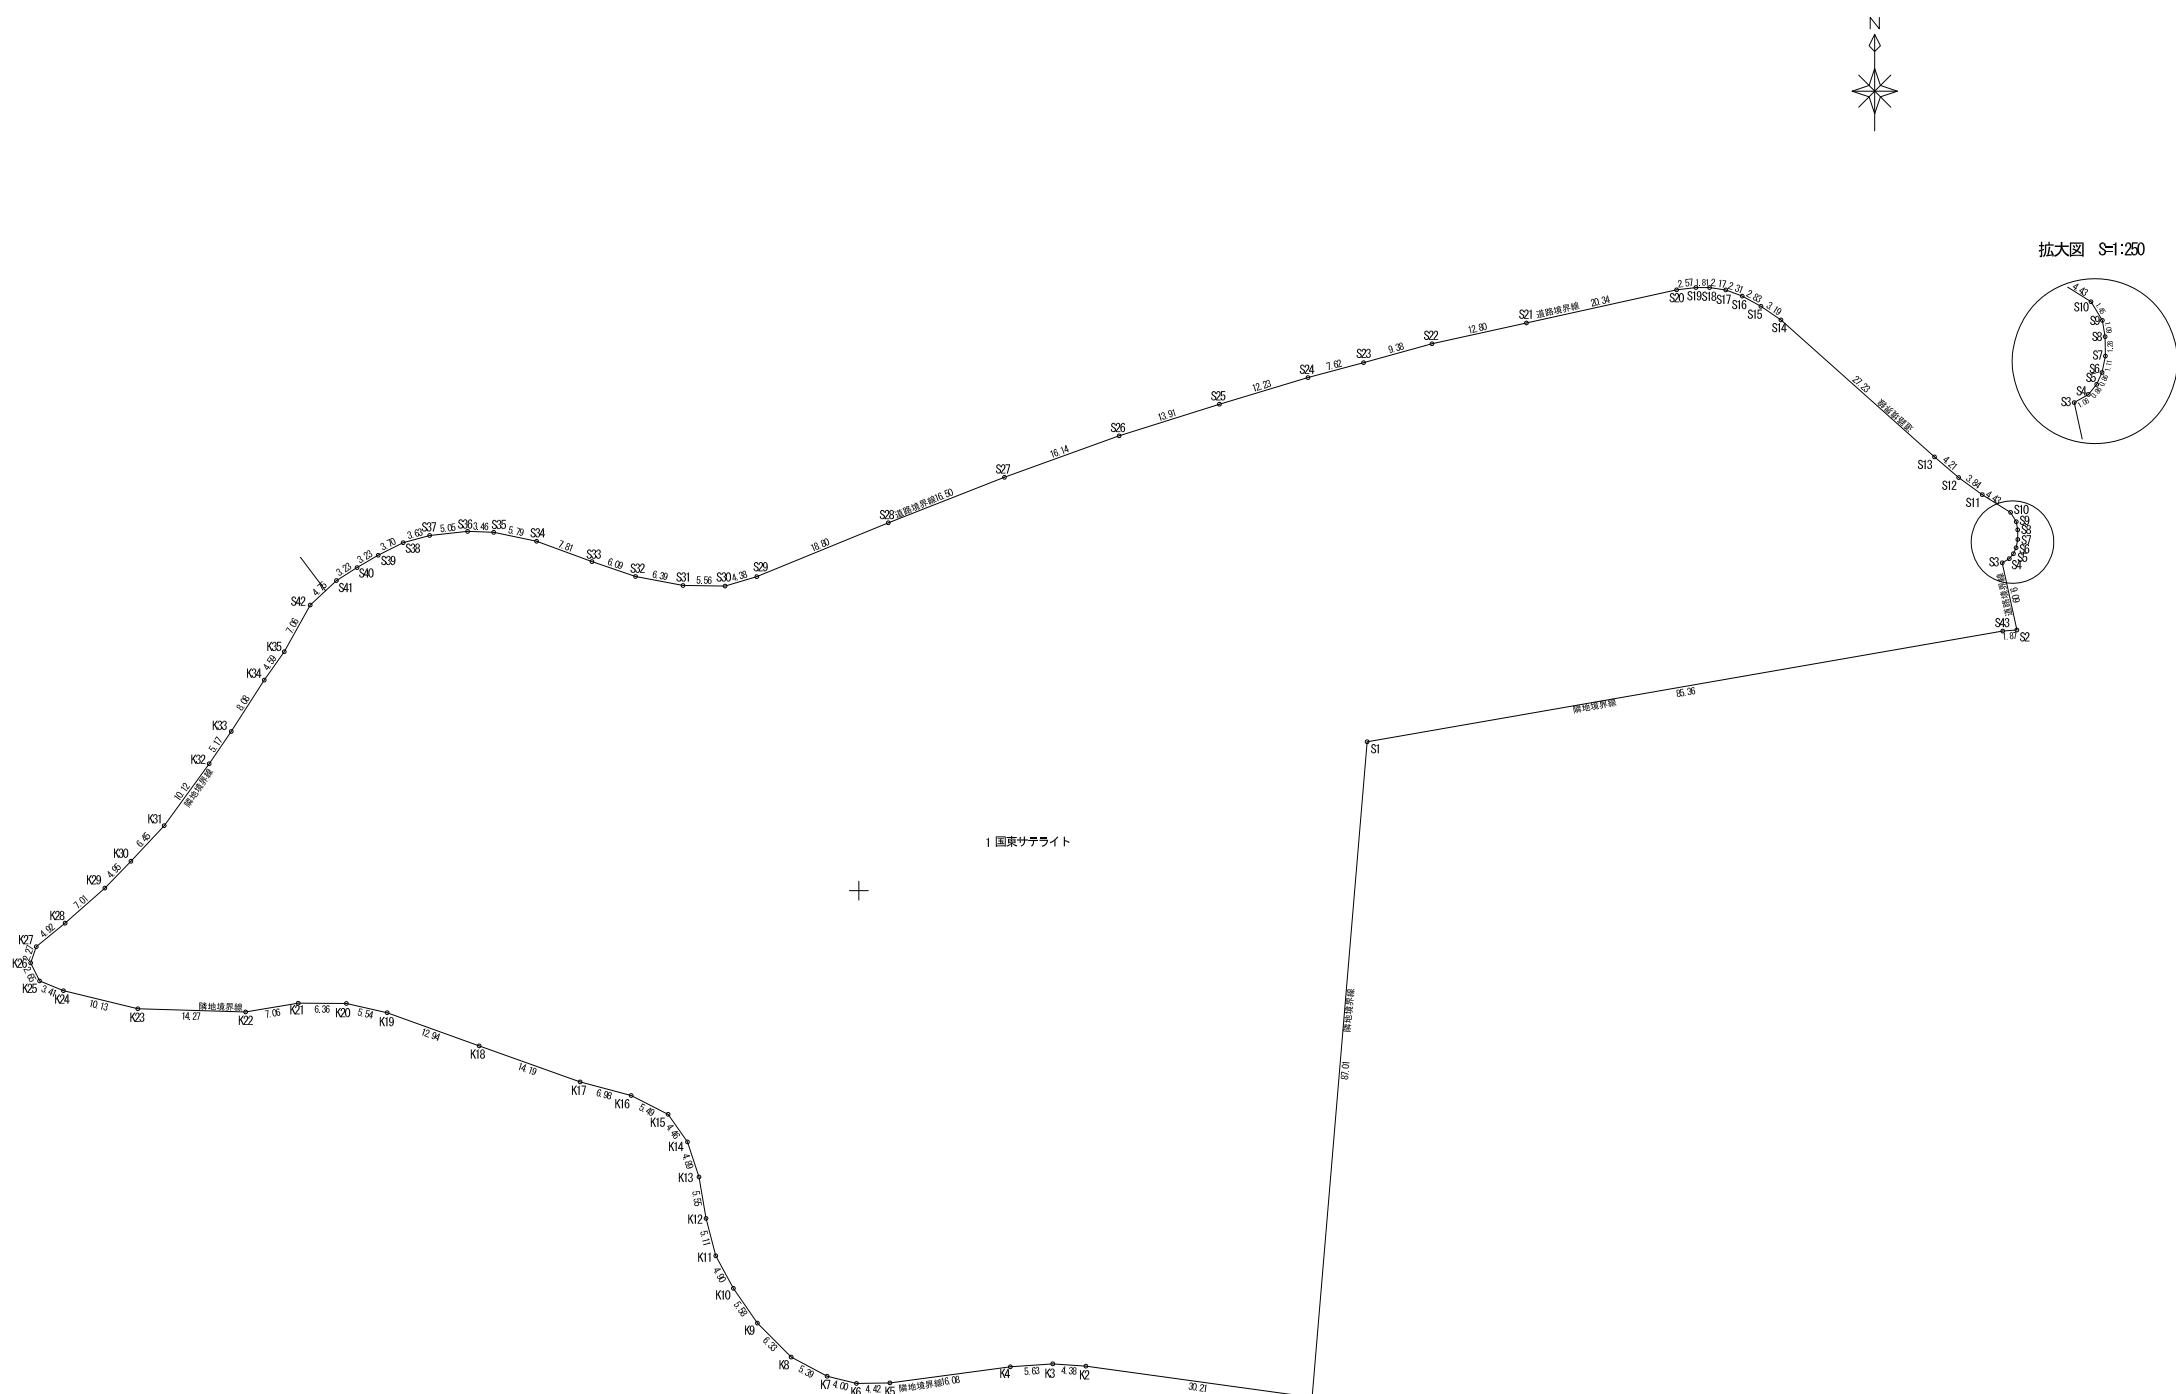


国東サテライトセンター整備事業（設計・プラント工事）			
APPROVED 鈴木	SCALE 1 1000	ORDER K60940 CUSTOMER 宇佐・高田・国東広域事務組合 殿	DRAWING NAME 敷地求積図
CHECK 奥村	DRAWN BY 安立	MODEL	DWG. No. RJA3-W0255-

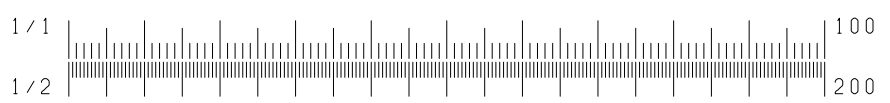

ShinMaywa Industries, Ltd.

DATE '23.11.30	REFERENCE No. A-004A
CADファイル名 AUTOCAD	

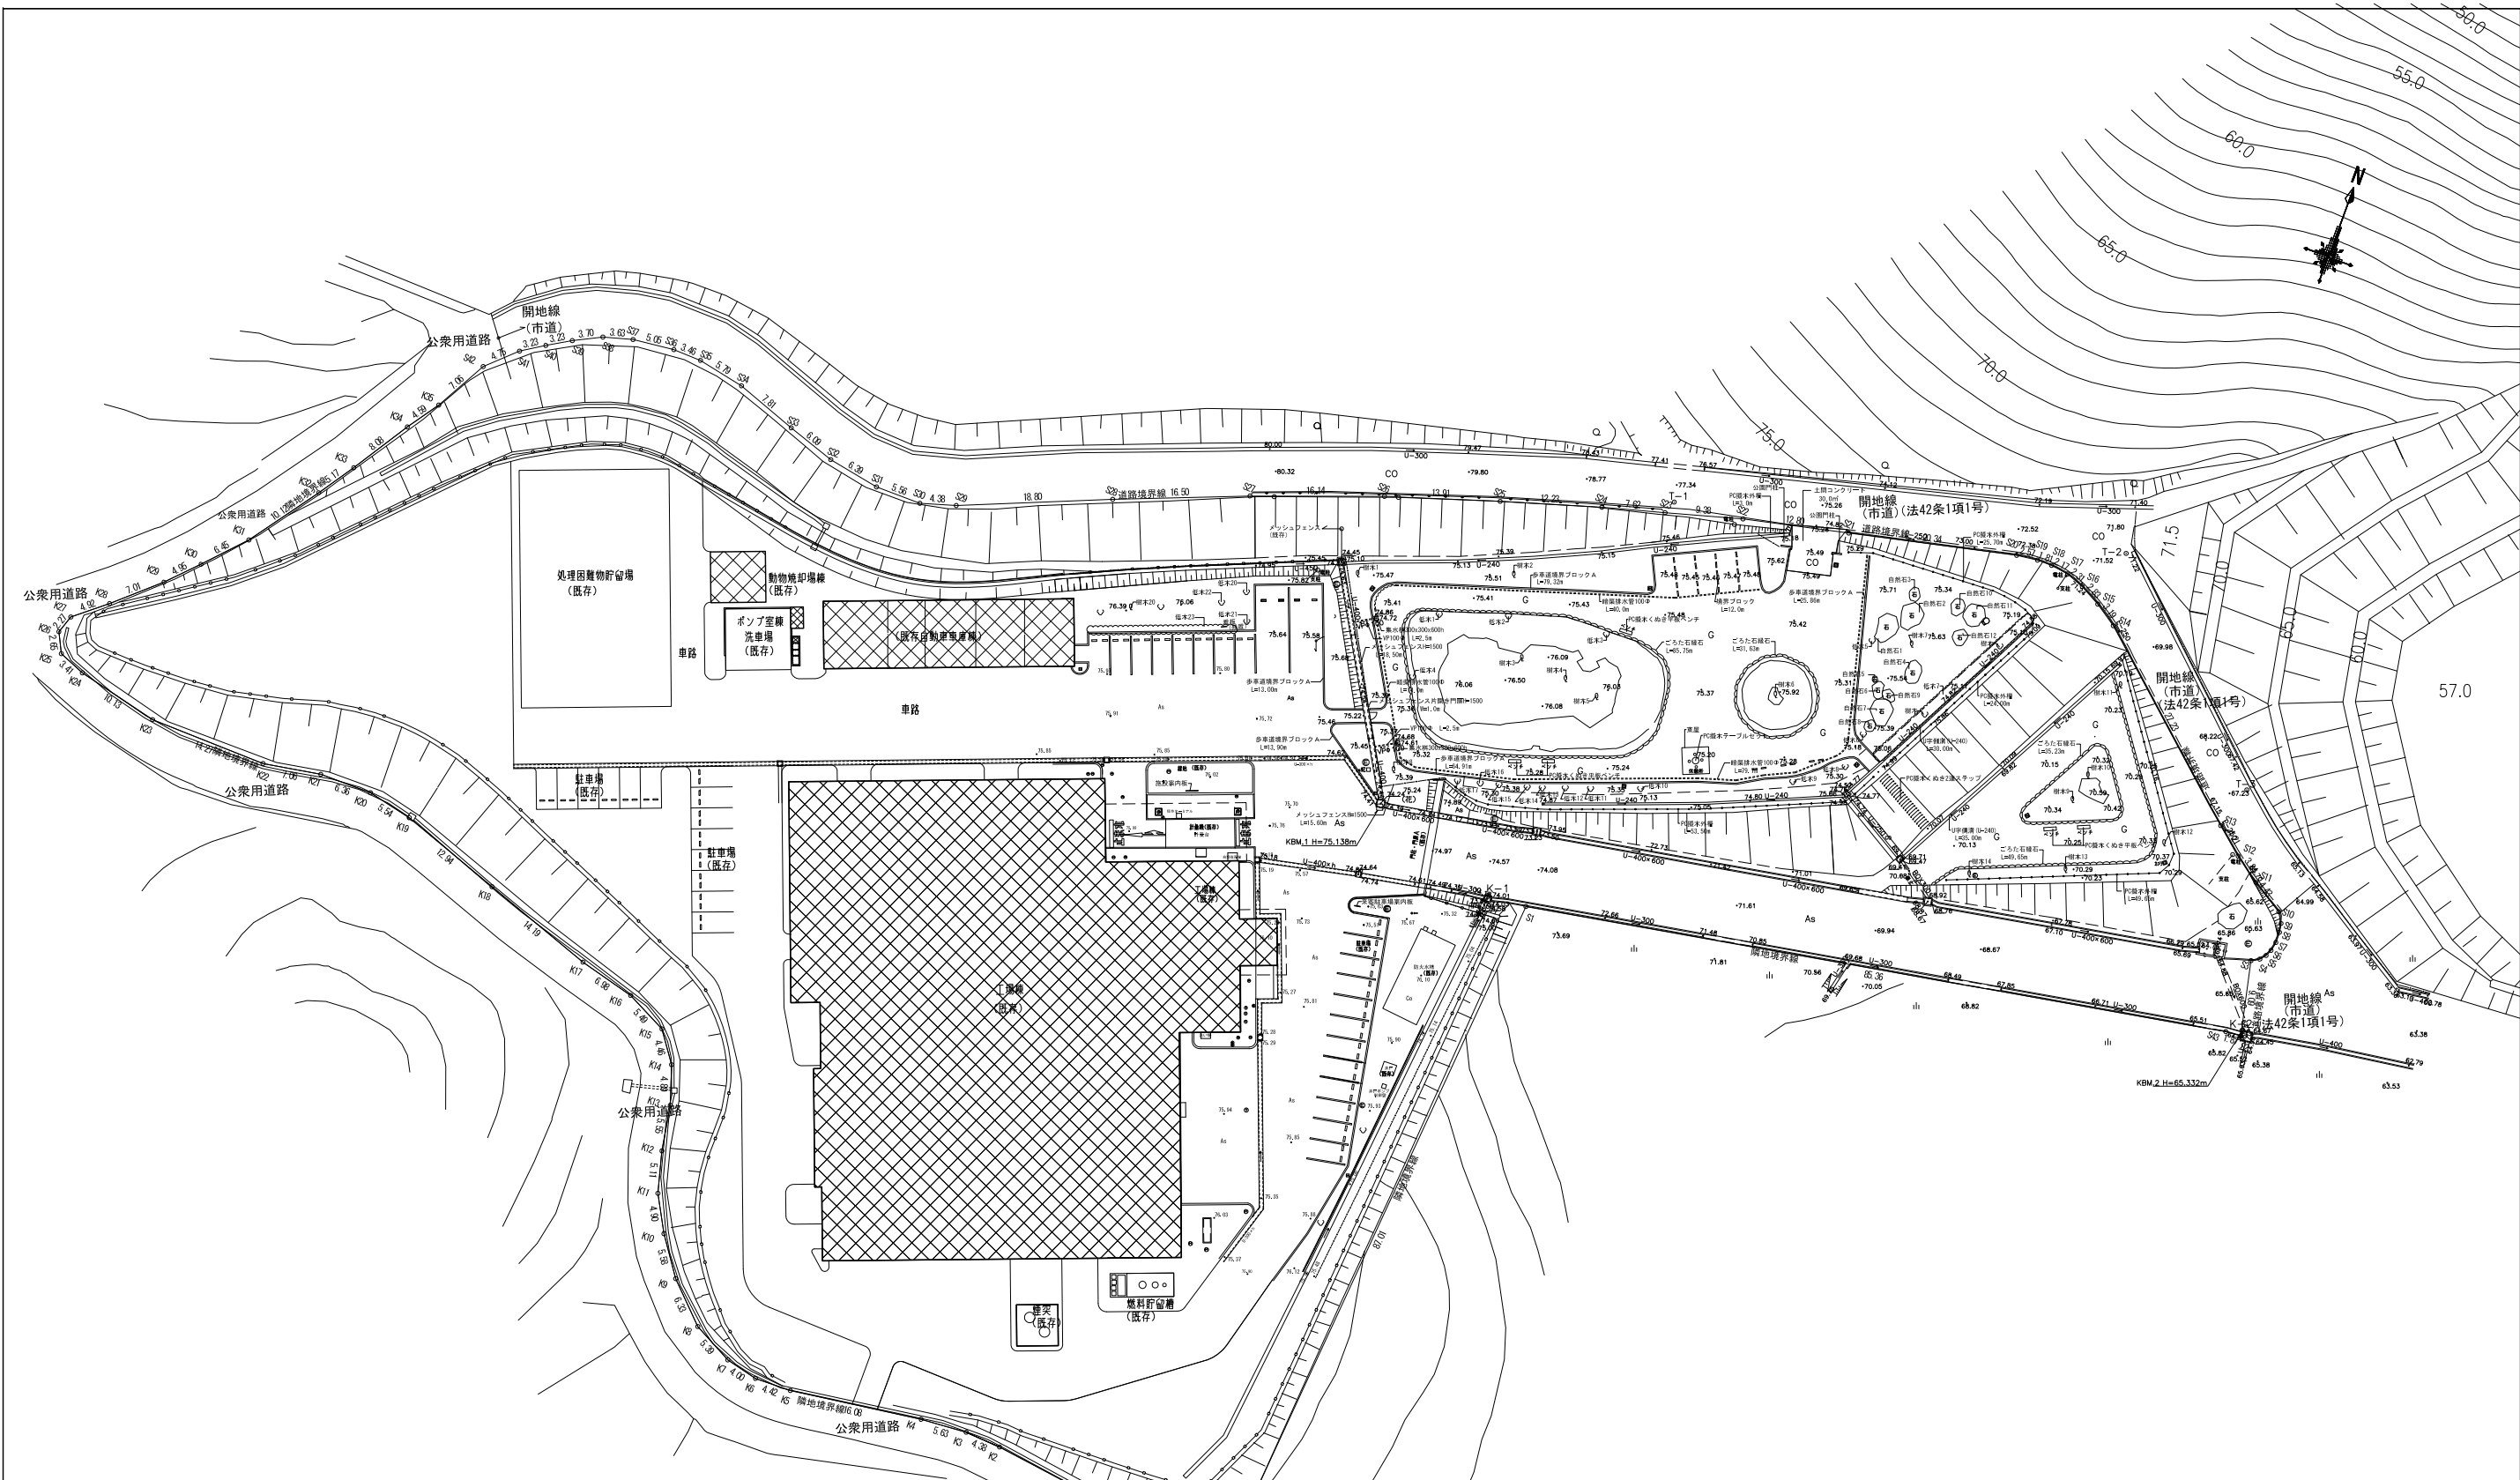


国東サテライトセンター整備事業（設計・プラント工事）			
APPROVED	SCALE	ORDER	DRAWING NAME
鈴木	1/800	K60940	全體現況図
CHECK	DRAWN BY	CUSTOMER	DWG. No.
奥村	安立	宇佐・高田・国東広域事務組合 殿	RJA3-W0311-



**ShinMaywa Industries, Ltd.**

A3 DATE '23.11.30 REFERENCE No. A-004B  
CADファイル名 AUTOCAD

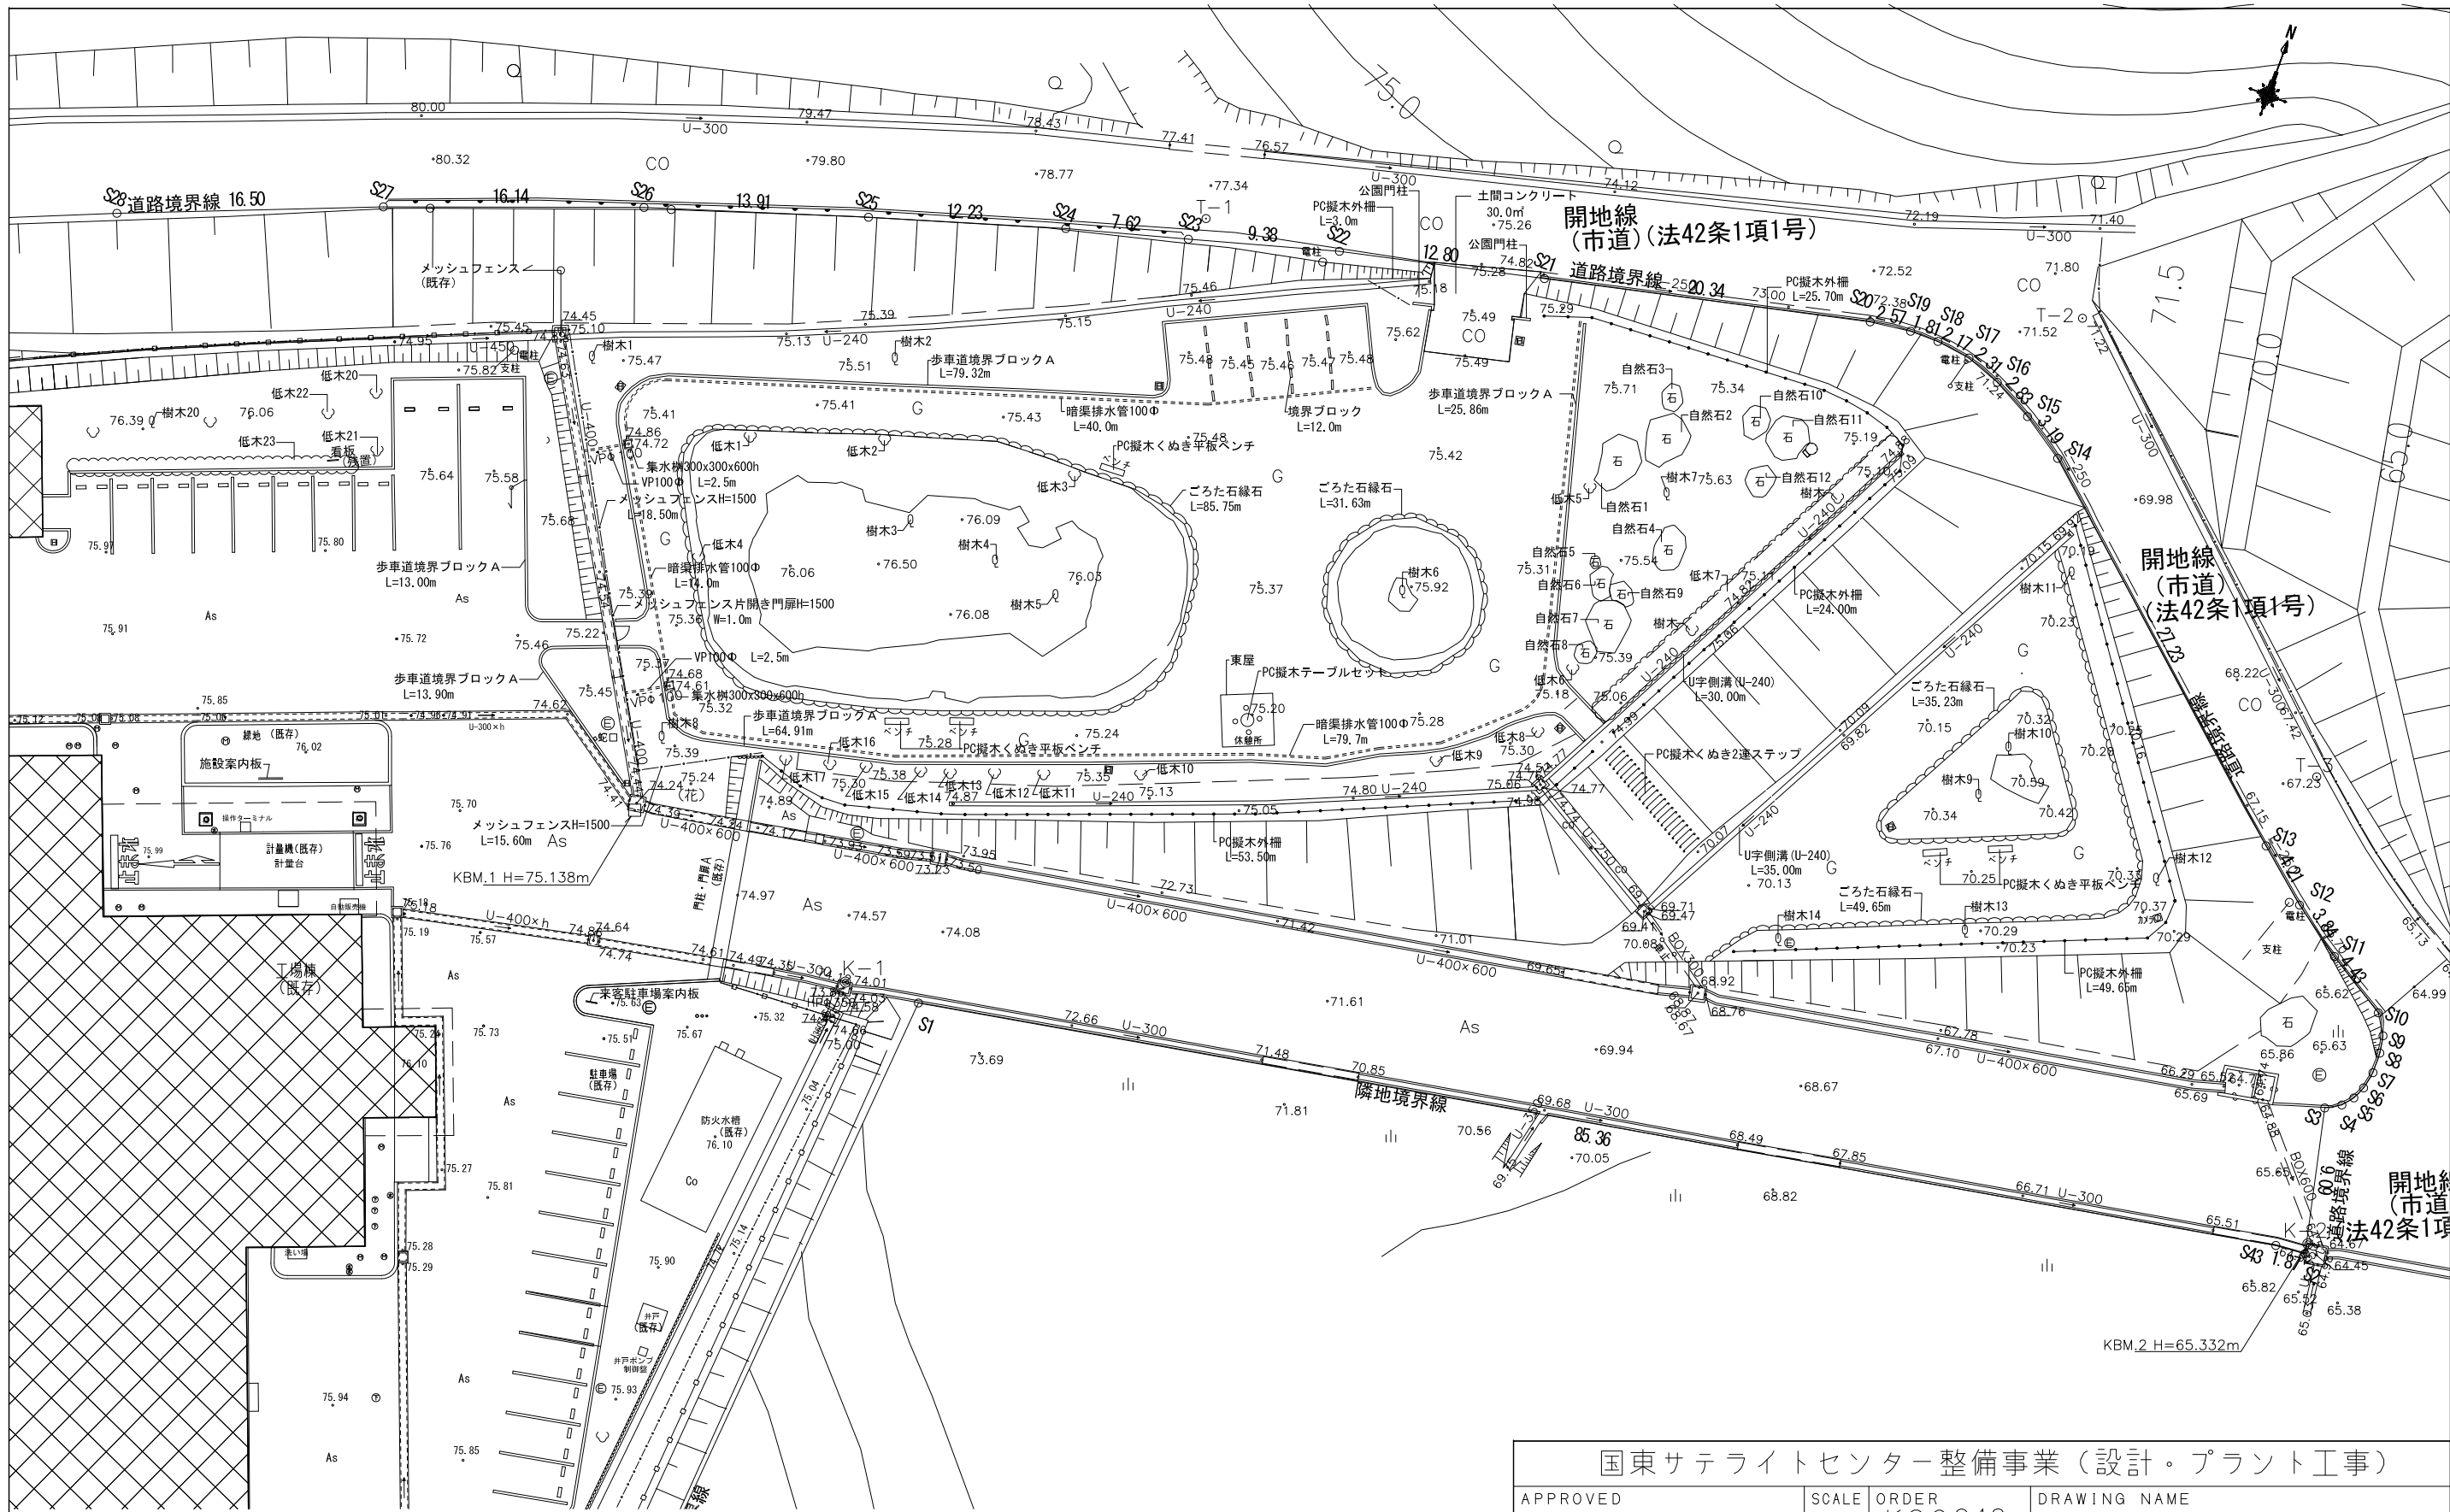


国東サテライトセンター整備事業 (設計・プラント工事)			
APPROVED	SCALE	ORDER	DRAWING NAME
鈴木	1	K60940	現況図
	400	CUSTOMER	
		宇佐・高田・国東広域事務組合 殿	
CHECK	DRAWN BY	MODEL	DWG. No.
奥村	安立		RJA3-W0256-



ShinMaywa Industries, Ltd.

DATE	REFERENCE No.
'23.11.30	A-005
CADファイル名 AUTOCAD	

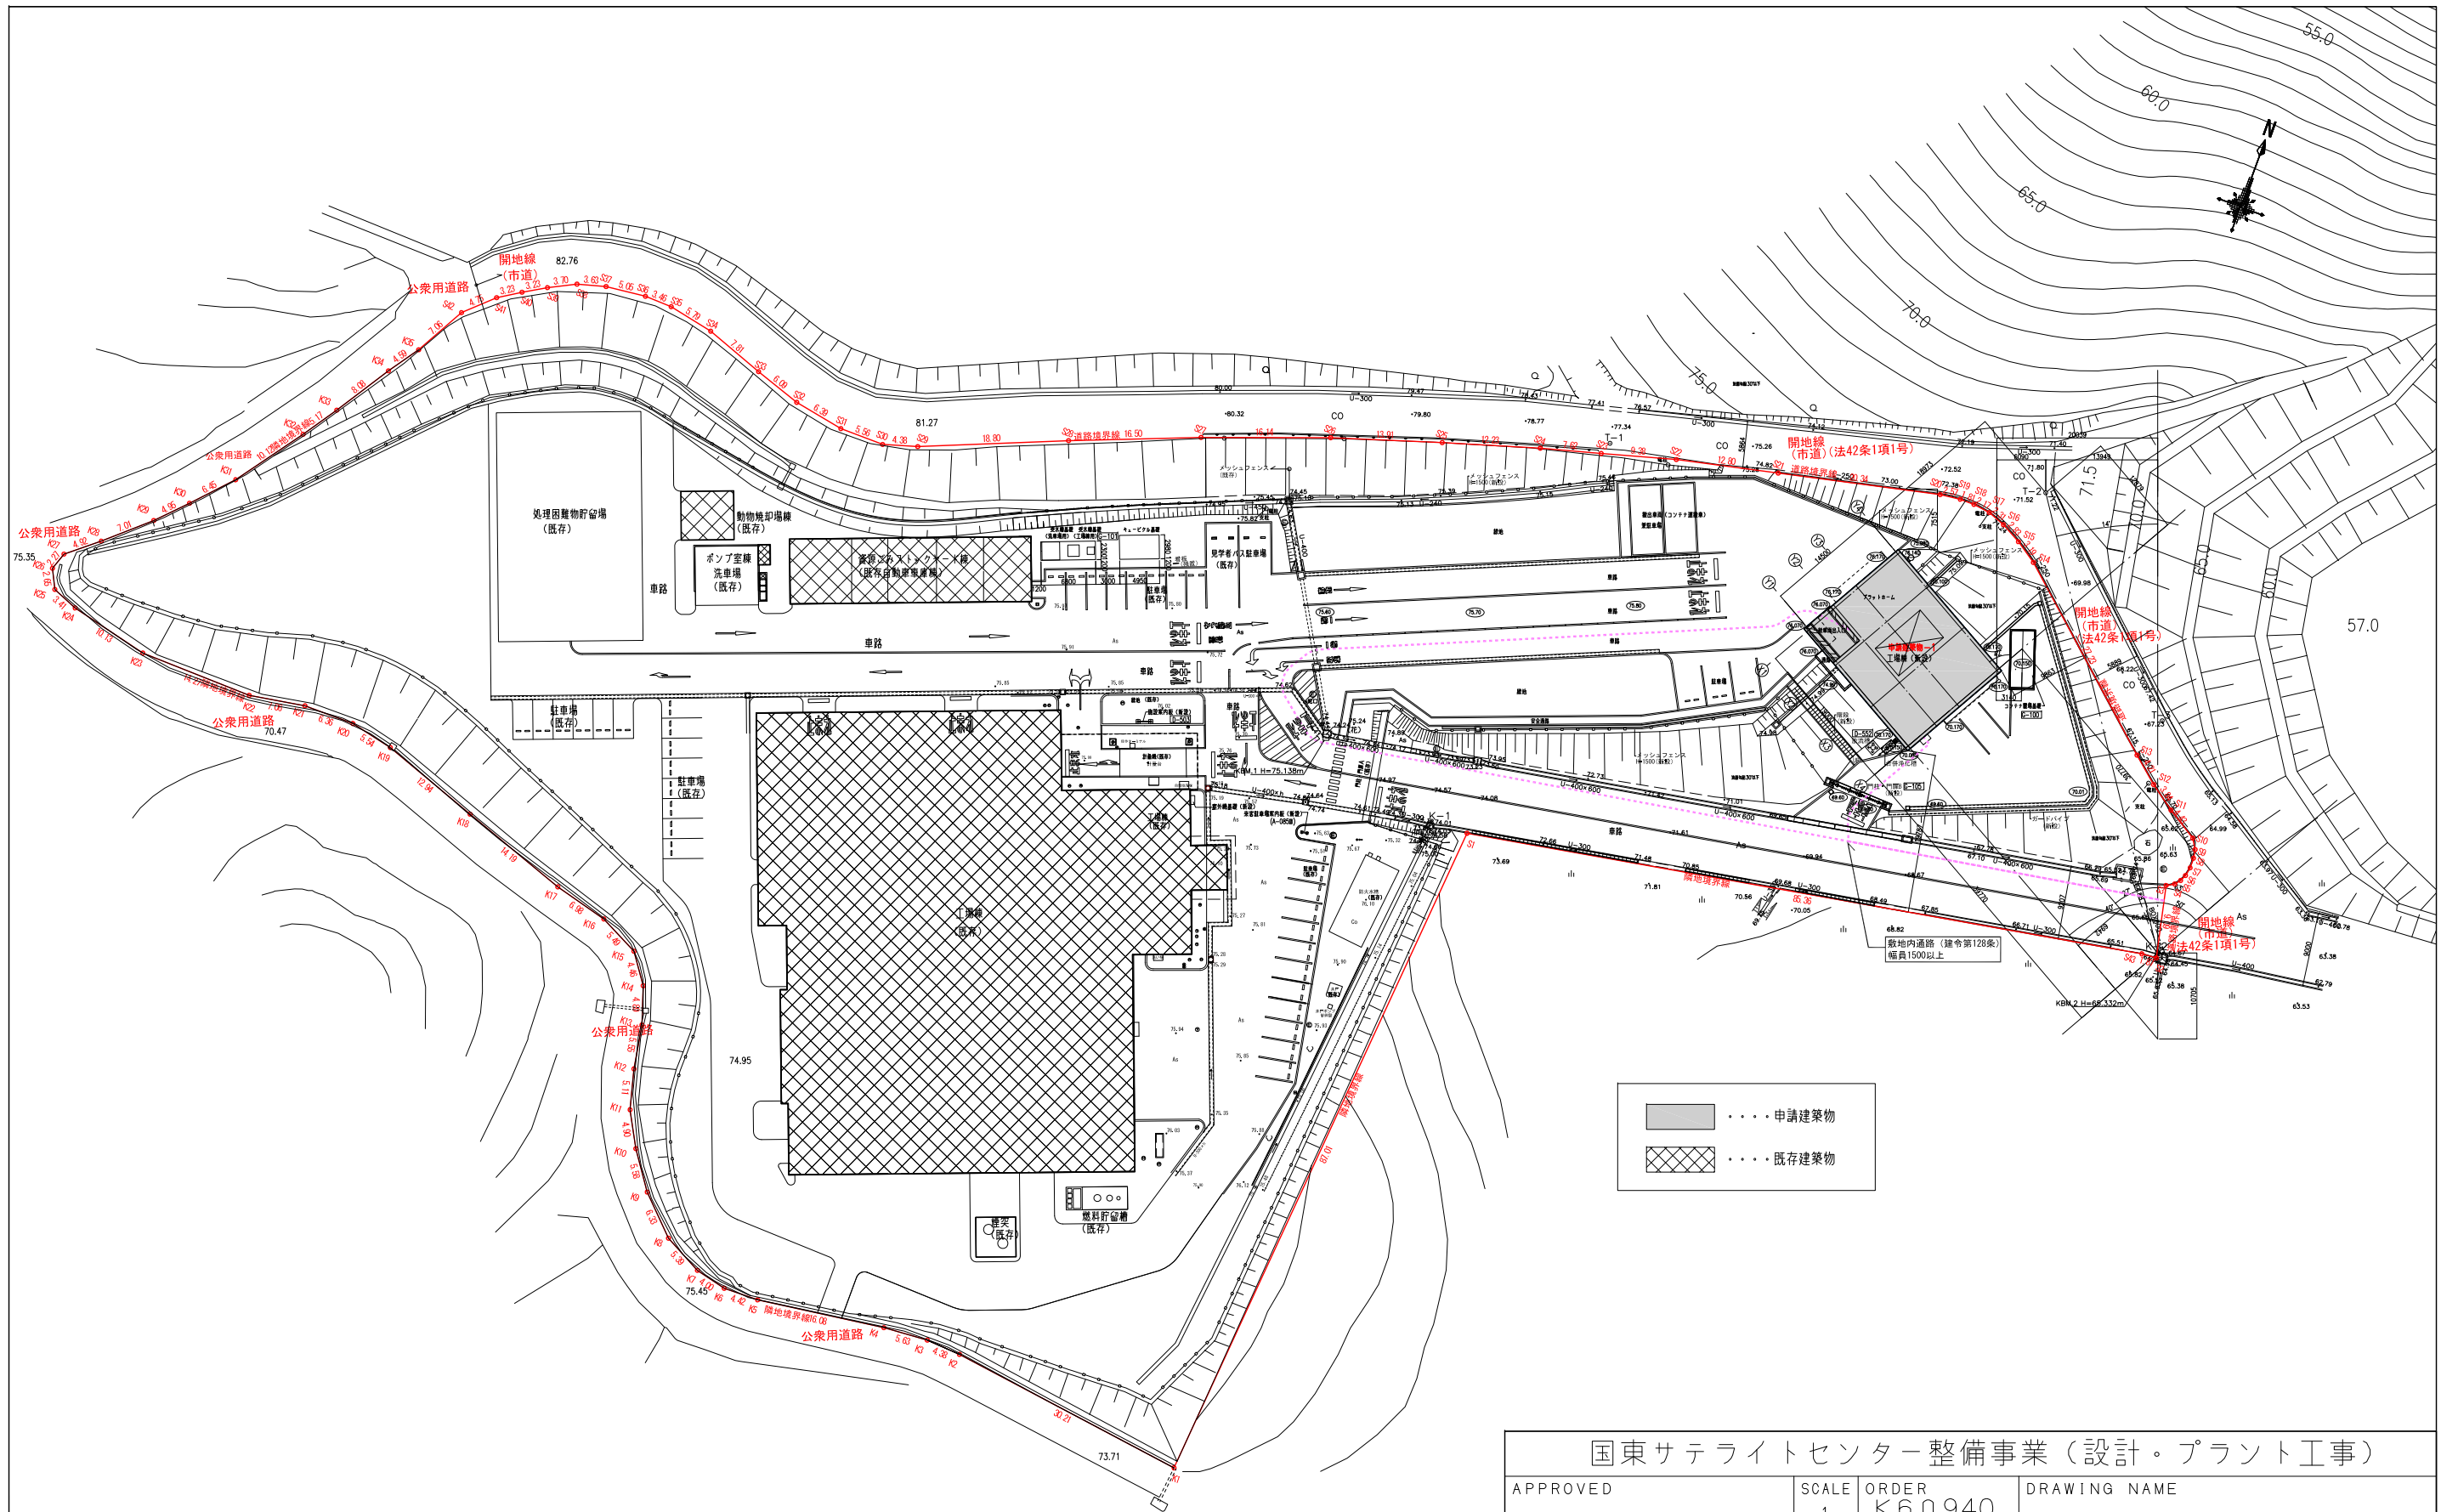


国東サテライトセンター整備事業 (設計・プラント工事)			
APPROVED	SCALE	ORDER	DRAWING NAME
鈴木	1/800	K60940	全体配置図
CHECK	DRAWN BY	CUSTOMER	DWG. No.
奥村	安立	宇佐・高田・国東広域事務組合 殿	RJA3-W0257-
MODEL			DATE
			'23.11.30
			REFERENCE No.
			A-006


ShinMaywa Industries, Ltd.

A3

CADファイル名 AUTOCAD

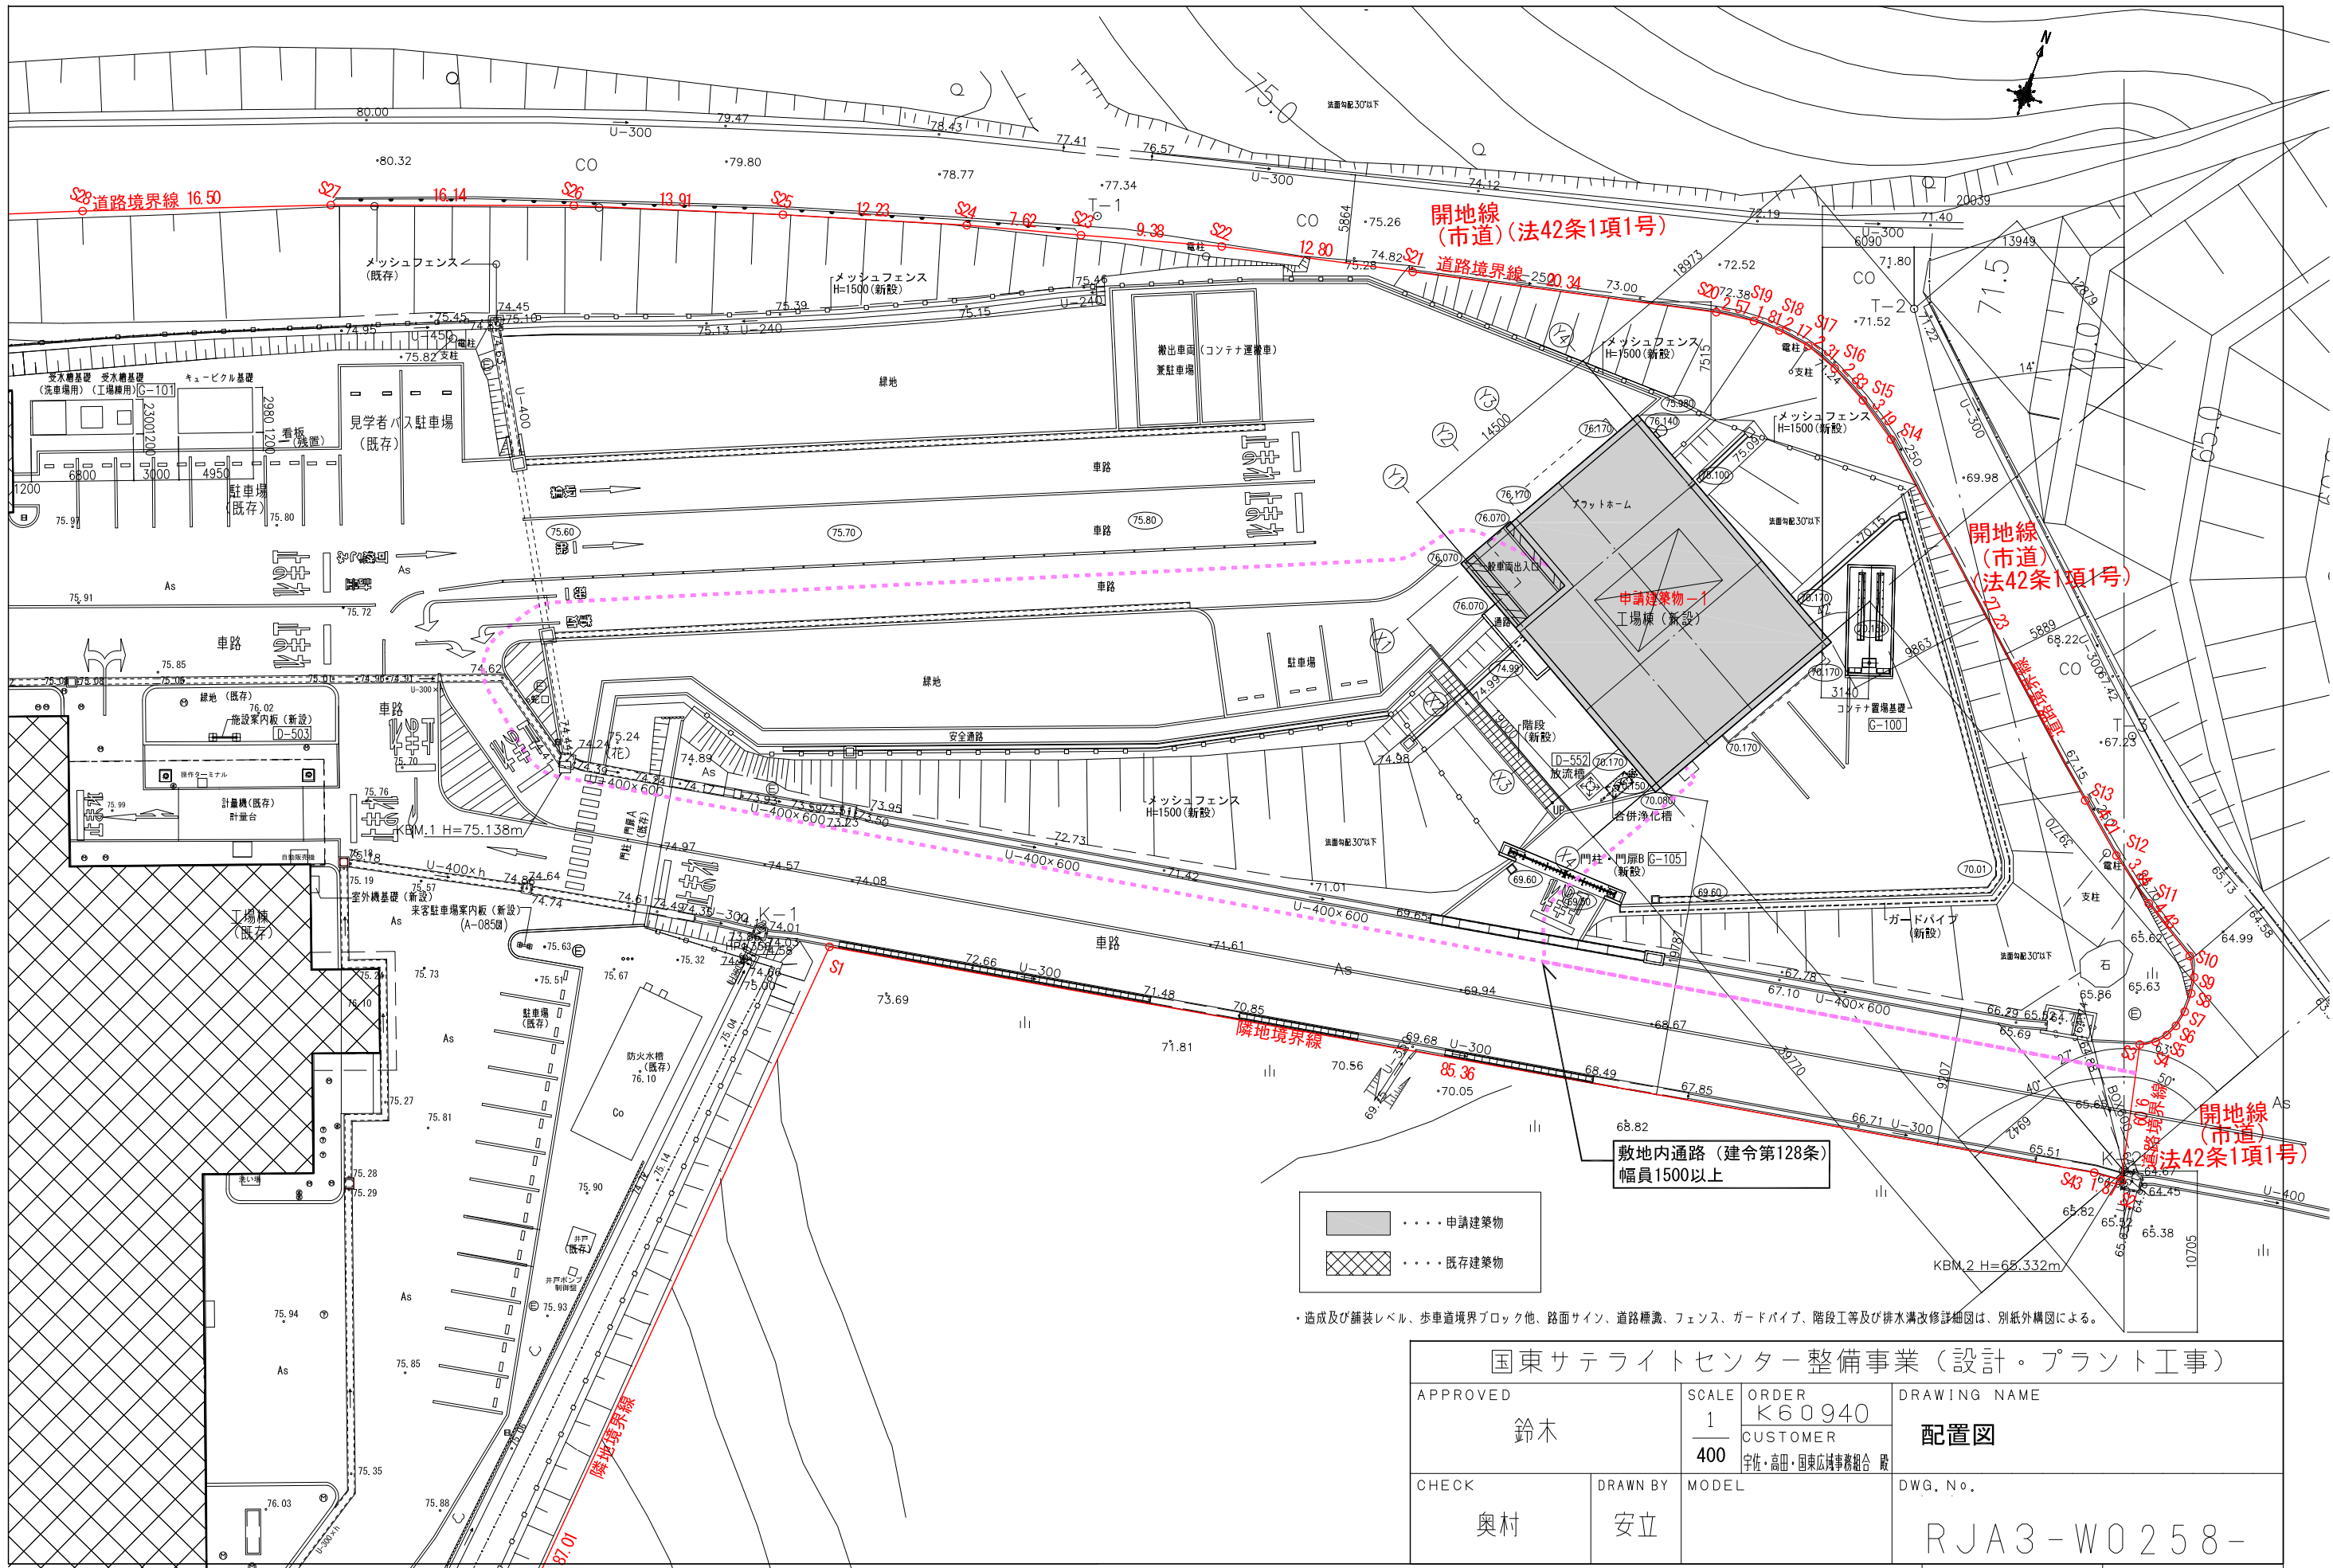

国東サテライトセンター整備事業 (設計・プラント工事)			
APPROVED	SCALE	ORDER	DRAWING NAME
鈴木	1	K60940	配置図
	400	CUSTOMER	DWG. No.
CHECK	DRAWN BY	MODEL	
奥村	安立		RJA3-W0258-
DATE		REFERENCE No.	
'23.11.30		A-007	
CADファイル名 AUTOCAD			

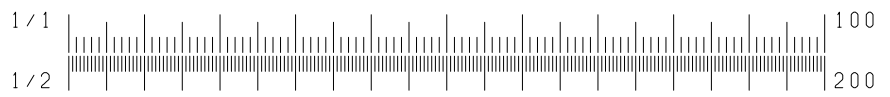

ShinMaywa Industries, Ltd.

A3