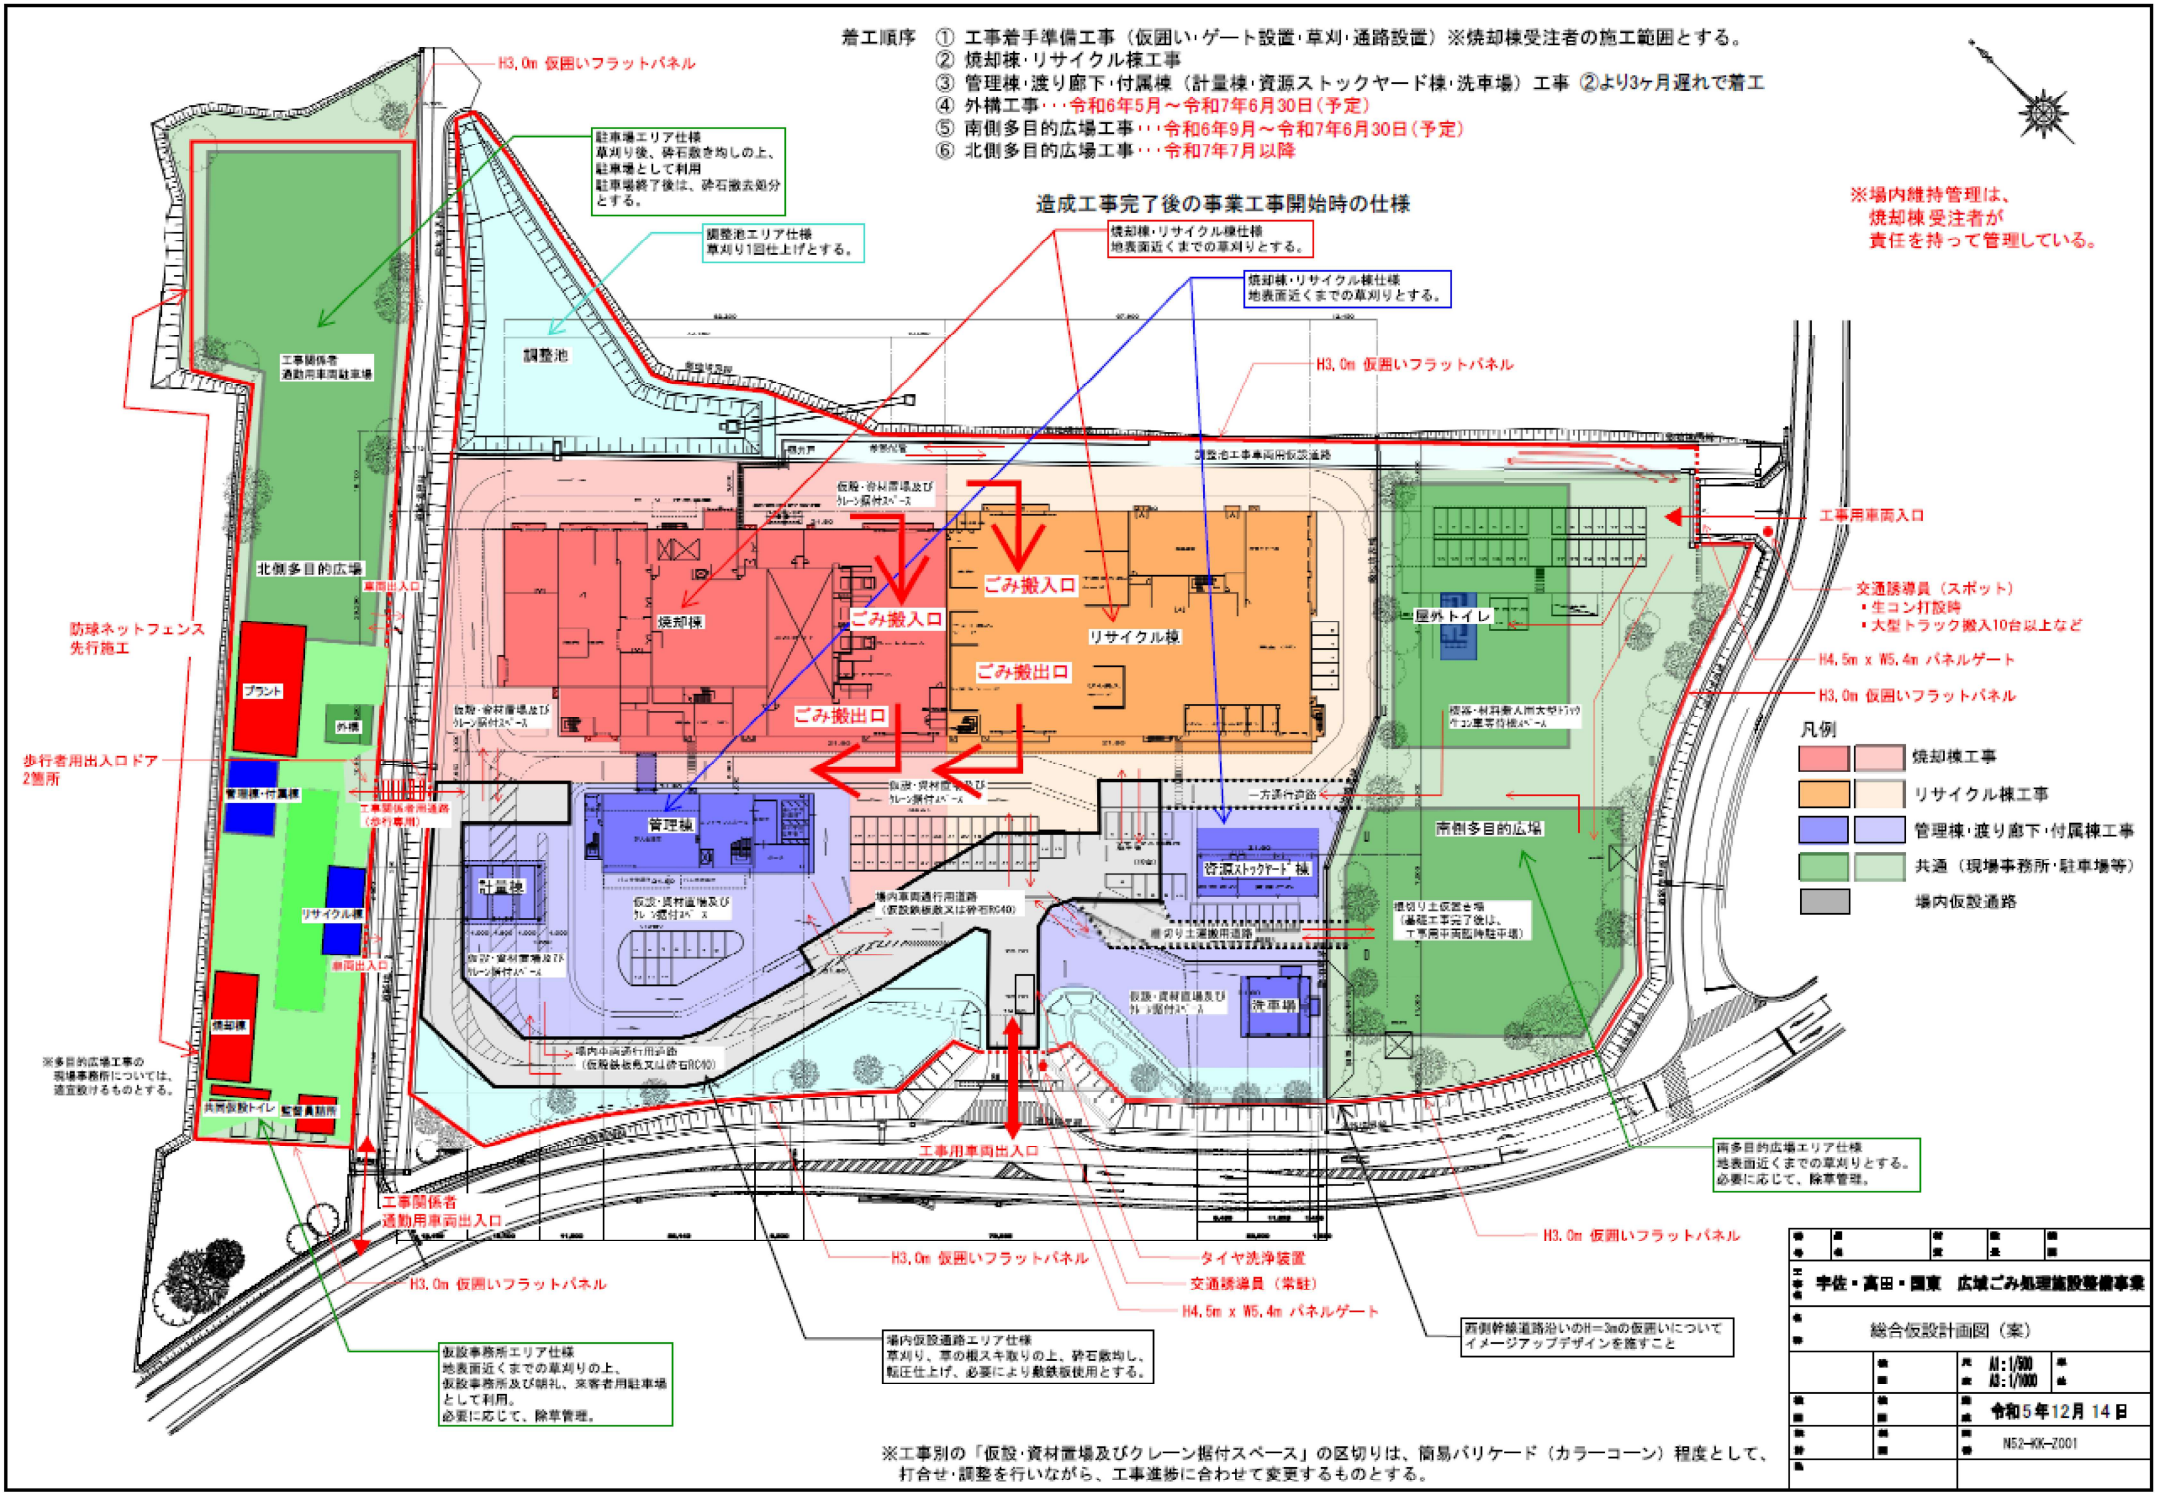添付資料１　総合仮設計画図（参考）