添付資料 3 工事監理用仮設事務所図（参考）

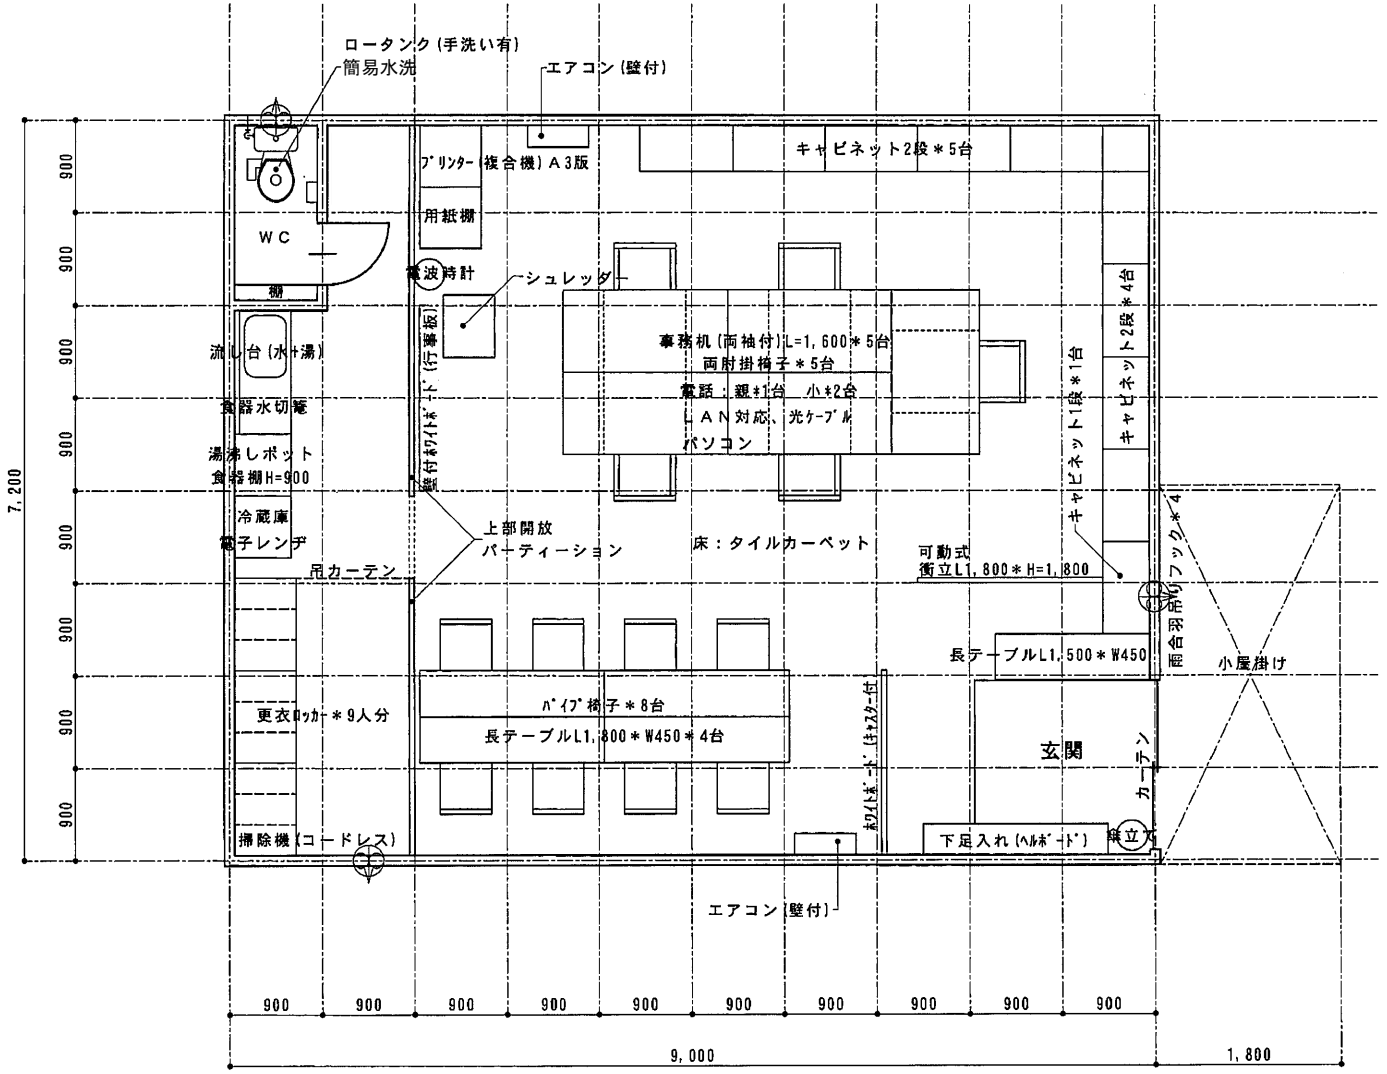

	棟名称	監督員事務所（案）	縮尺	工事名	宇佐・高田・国東広域ごみ処理施設整備事業	図番
	図面名	平面図	S=1:50			