


宇佐・高田・国東広域ごみ処理施設整備事業（リサイクル棟建設工事）
に関する質問回答書

令和4年11月22日

宇佐・高田・国東広域事務組合

設計書

No.	頁	項目	質問等	回答
1	31	鉄骨工事	リサイクル棟 P-31(鉄骨) 鋼板 SS400 PL-9 の数量が0.0tとあります。 数量はないと考えて宜しいでしょうか。	お見込みのとおりです。
2	87	仕上ユニット工事	設計書 リサイクル棟 P-87 21. 仕上げユニット(内部)の床誘発目地切 1950.0mでは、W5×H25とありますが、意匠図 図番N52-RY-13-A076 1階床目地平面図には 床目地20*20とあります。 設計図 W5×H25 を正と考えて宜しいでしょうか。	誘発目地 W5×H25 を正として下さい。 修正図面を添付します。
3	54	金属工事	設計書 P-54 軽量鉄骨壁開口補強及び、P-55 天井開口補強の形状寸法の欄に、それぞれ別紙内訳とありますが見当たりません。 数量をご指示下さい。	別紙明細(別紙内訳)を添付いたします。

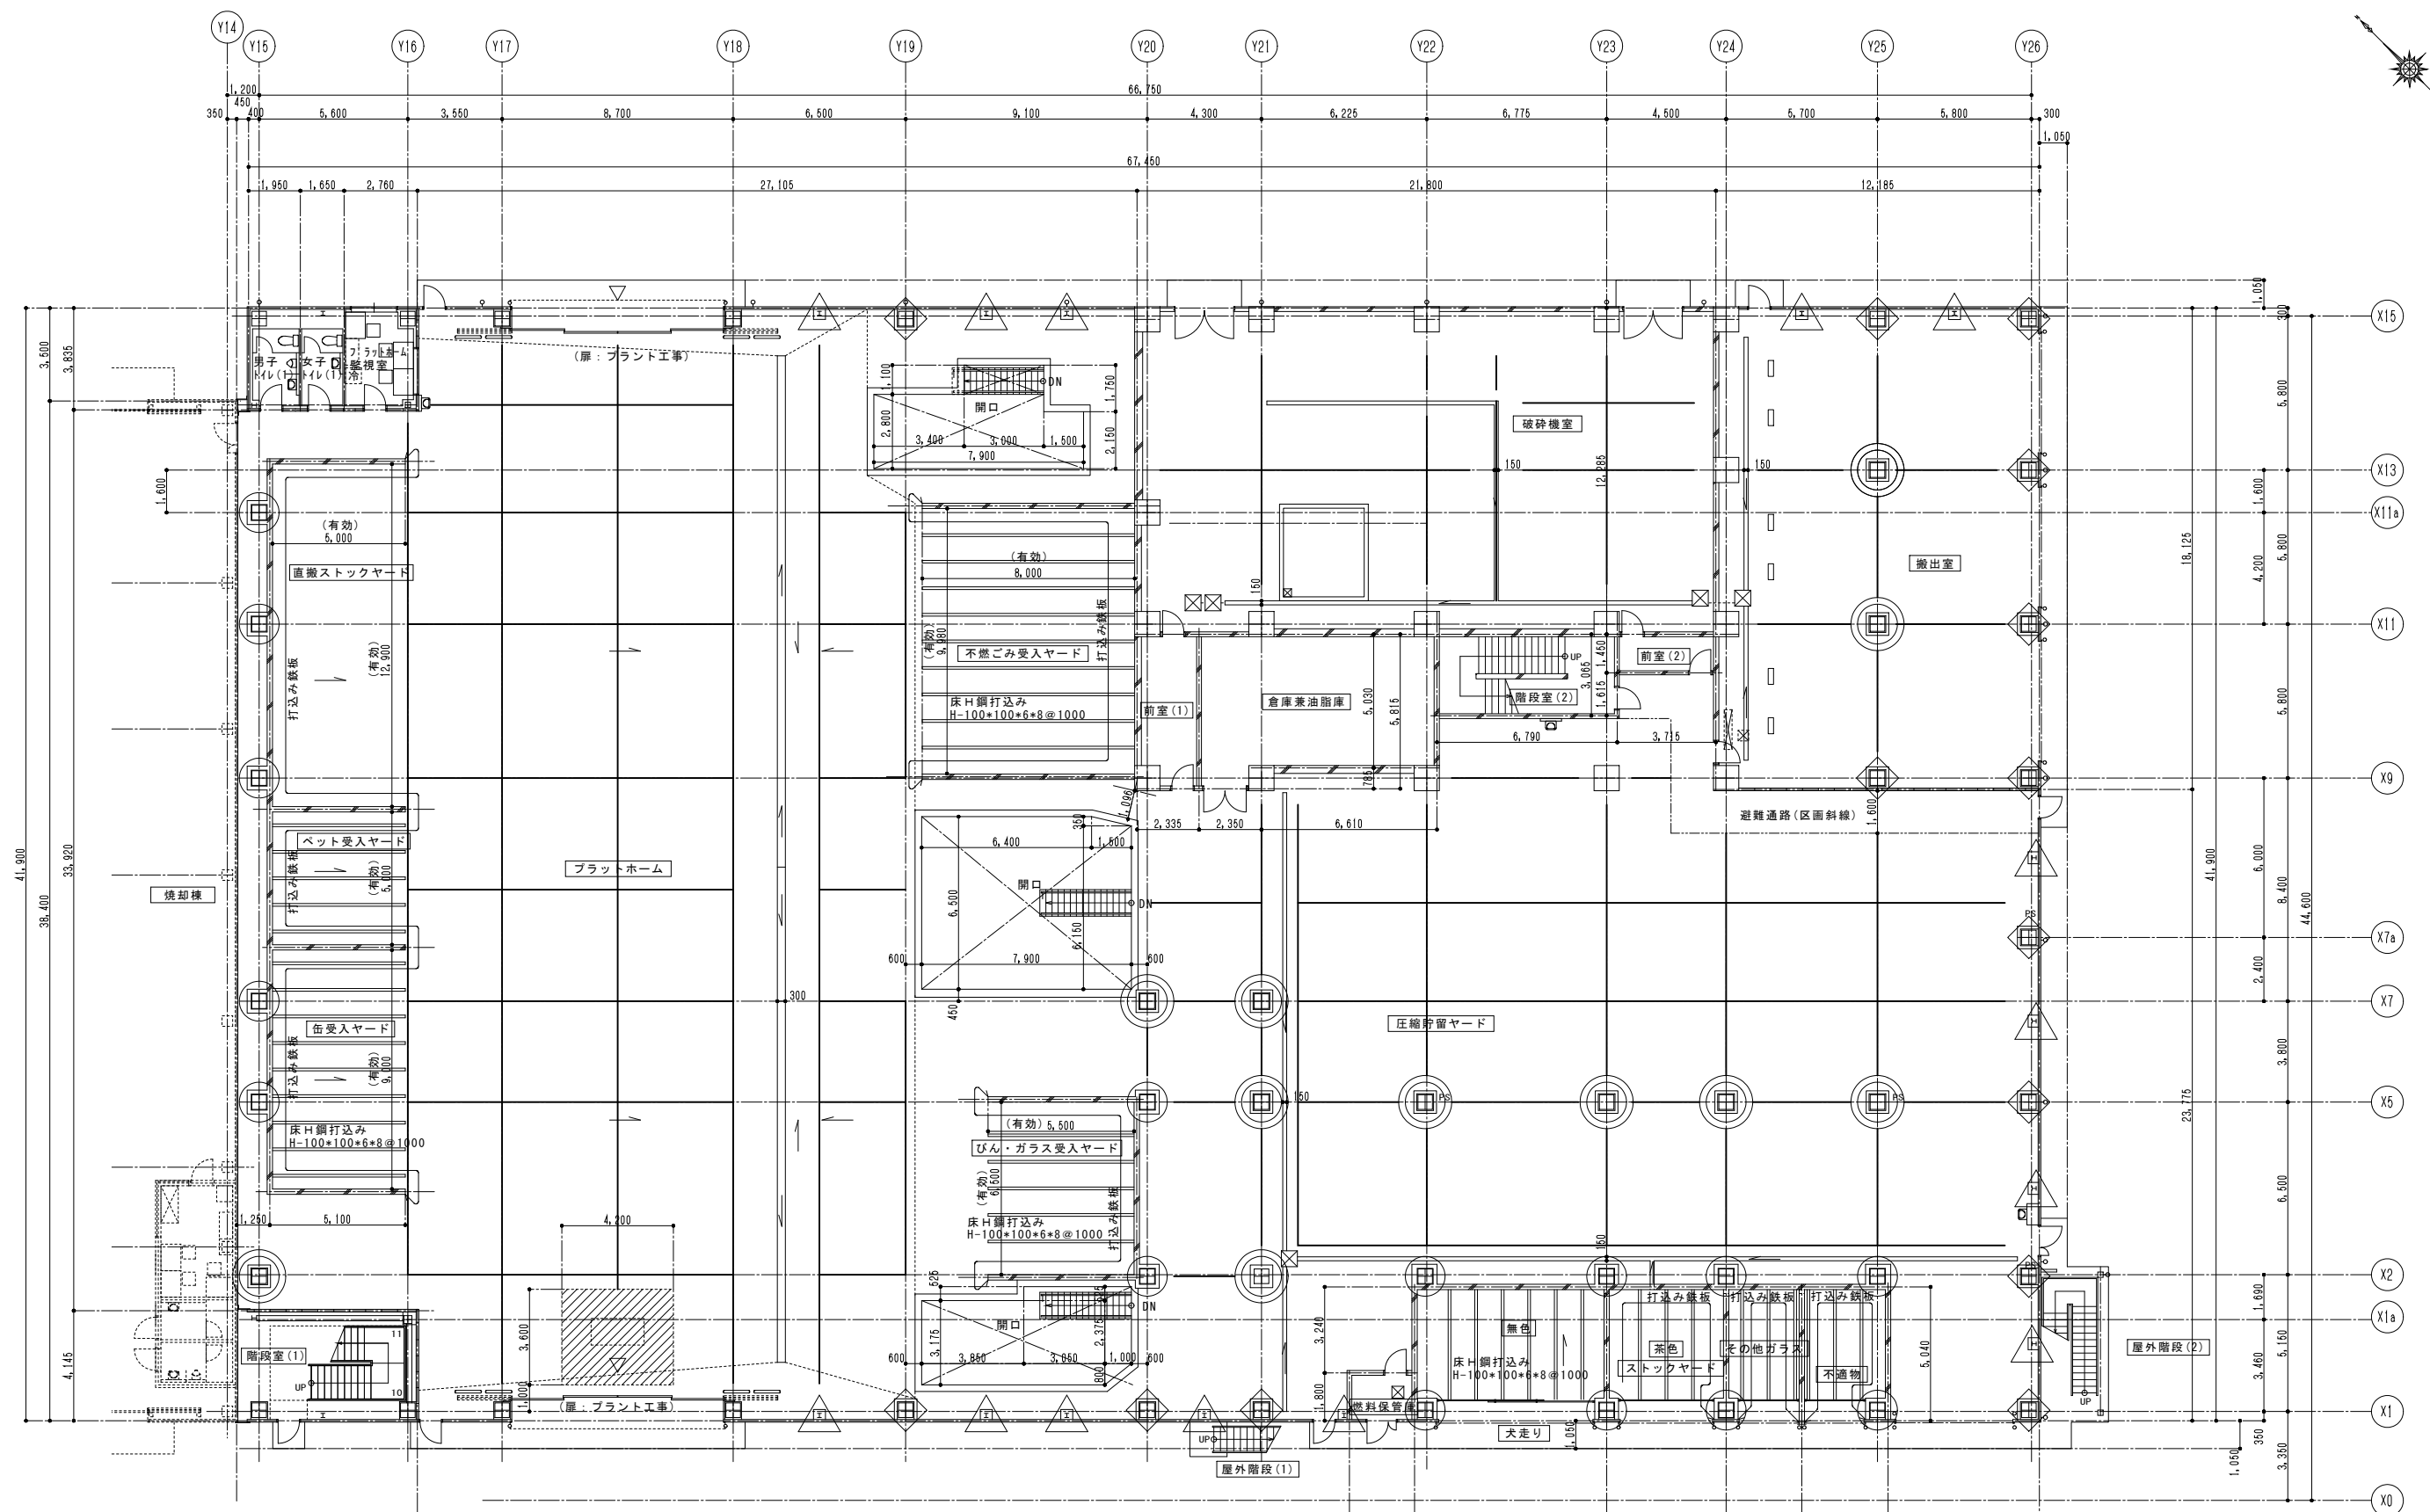

-  根巻1: H3000 スタイロ20t+RC150t
-  根巻2: H600 RC150t
-  根巻3: H1200 スタイロ15t+RC150t
-  根巻4: H1200 スタイロ15t+RC150t

— 床目地 5*25
目地位置は参考とし、協議の上 決定とする

1階床目地平面図 S=1/125

番号	品名	材質	数量	備考
工事名 宇佐・高田・国東広域ごみ処理施設整備事業 (リサイクル棟建設工事)				
名 リサイクル棟				
称 1階 床目地平面図				
検	検	尺	A1: 1/125	単
図	図	度	A3: 1/250	位
検	検	完	令和4年5月31日	
図	図	成		
設	設	図	N52-RY-13-A076	
計	計	番		
議	議	号		

(株)坪井建築設計 川下 勝也
事務所登録 第12913号
一級建築士登録 第326804号
岡山市東区西大寺中野17-17
TEL086-943-8207

本 工 事 費 種 別 明 細 書

工 種 別	工 事 別	種 別	形 状 寸 法	単 位	数 量	単 価 円	特殊製品単価	金 額 円	特殊製品額	積 算 根 拠
		別紙明細-1								
		外壁面 軽量鉄骨壁開口補強	65形扉等三方補強 W800×H2750	か所	1.0					
		外壁面 軽量鉄骨壁開口補強	65形扉等三方補強 W1700×H2150	か所	1.0					
		外壁面 軽量鉄骨壁開口補強	65形窓等四方補強 W1700×H1650	か所	1.0					
		外壁面 軽量鉄骨壁開口補強	65形窓等四方補強 W3750×H1650	か所	1.0					
		外壁面 軽量鉄骨壁開口補強	65形窓等四方補強 W3950×H1050	か所	1.0					
		外壁面 軽量鉄骨壁開口補強	65形窓等四方補強 W5160×H1050	か所	1.0					
		外壁面 軽量鉄骨壁開口補強	65形窓等四方補強 W5340×H1050	か所	1.0					
		外壁面 軽量鉄骨壁開口補強	65形窓等四方補強 W58150×H1650	か所	1.0					
		外壁面 軽量鉄骨壁開口補強	65形窓等四方補強 W2150×H1050	か所	1.0					
		ALCorRC添え壁 軽量鉄骨壁開口補強	65形扉等三方補強 W800×H2000	か所	11.0					
		ALCorRC添え壁 軽量鉄骨壁開口補強	65形扉等三方補強 W1600×H2000	か所	1.0					
		ALCorRC添え壁 軽量鉄骨壁開口補強	65形窓等四方補強 W1700×H1100	か所	1.0					
		ALCorRC添え壁 軽量鉄骨壁開口補強	65形窓等四方補強 W1700×H1300	か所	10.0					
		ALCorRC添え壁 軽量鉄骨壁開口補強	65形窓等四方補強 W3500×H1300	か所	2.0					

本 工 事 費 種 別 明 細 書

工 種 別	工 事 別	種 別	形 状 寸 法	単 位	数 量	単 価 円	特殊製品単価	金 額 円	特殊製品額	積 算 根 拠
		壁 軽量鉄骨壁開口補強	65形扉等三方補強 W650×H2000	か所	4.0					
		壁 軽量鉄骨壁開口補強	65形扉等三方補強 W800×H2000	か所	13.0					
(計)										

本 工 事 費 種 別 明 細 書

工 種 別	工 事 別	種 別	形 状 寸 法	単 位	数 量	単 価 円	特殊製品単価	金 額 円	特殊製品額	積 算 根 拠
		別紙明細-2								
		軽量鉄骨天井開口部補強	19形(屋内) 450×450mm程度 ボート等切込み共	か所	40.0					
		(計)								