


平成9・10年度ごみ処理施設
・リサイクルプラザ建設工事 S=1:300
排水計画平面図

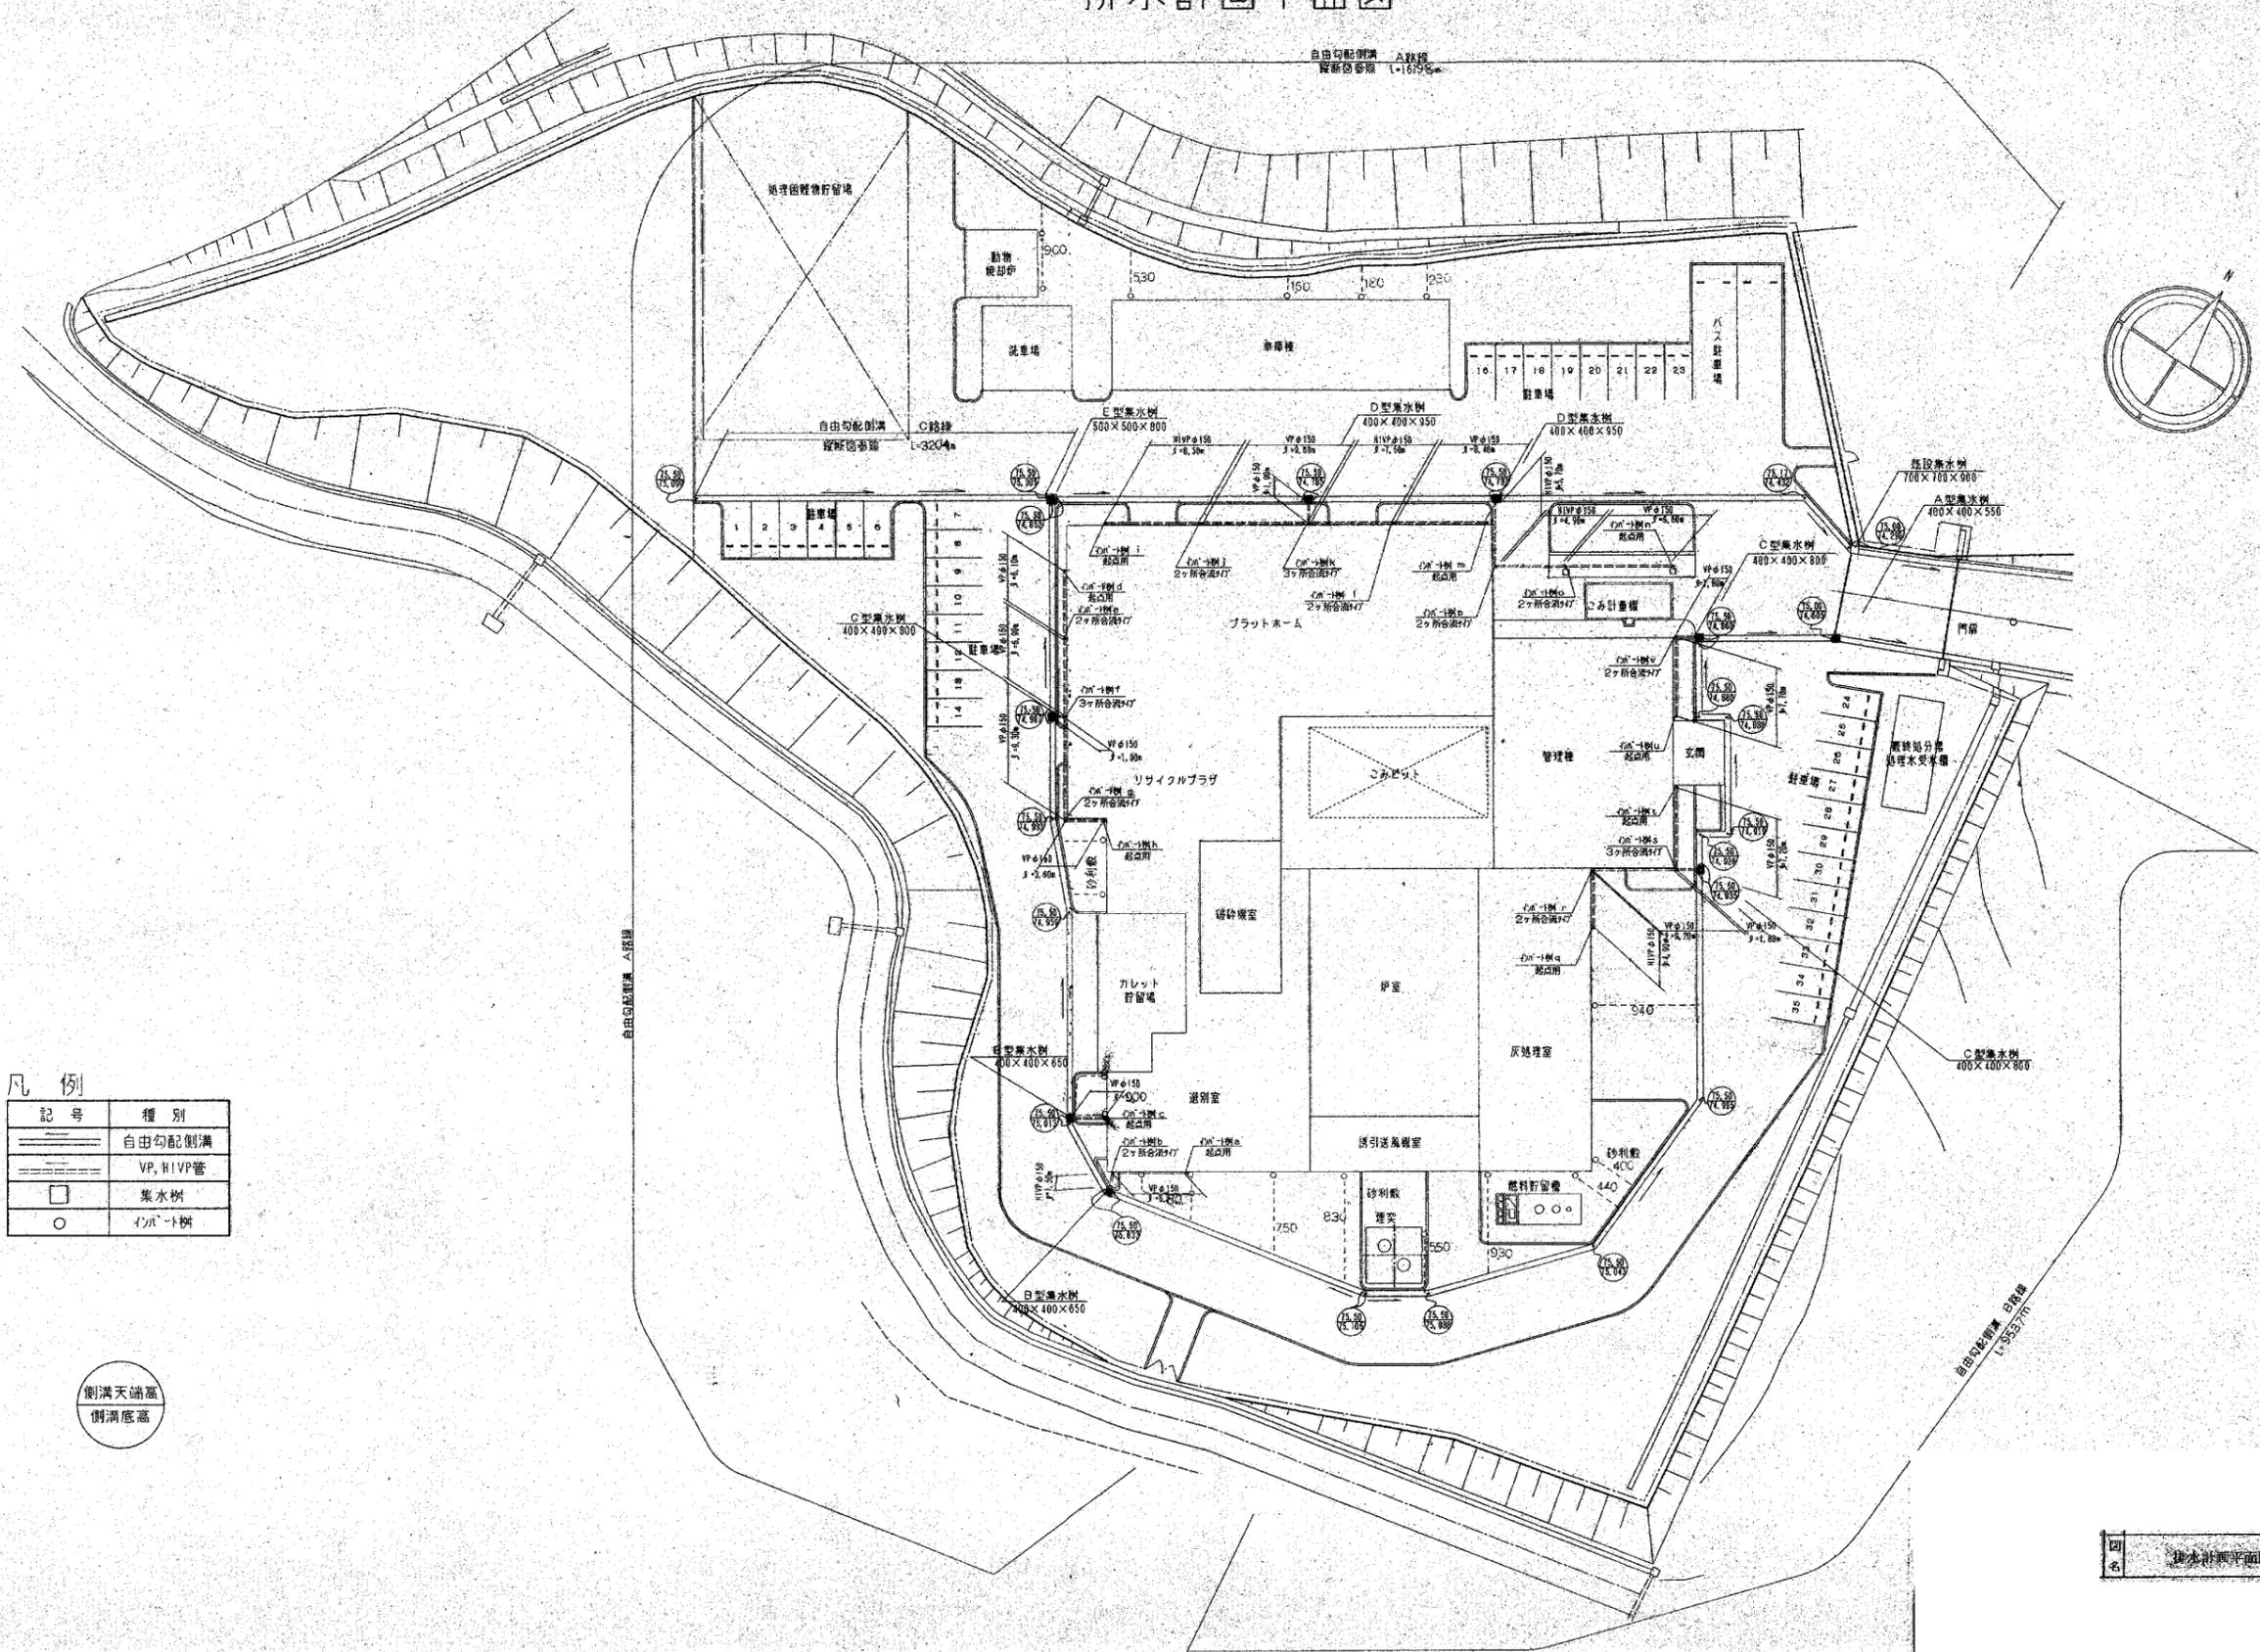


凡例

記号	種別
自由勾配側溝	自由勾配側溝
VP, HVP管	VP, HVP管
集水樹	集水樹
マンホール	マンホール

側溝天端高
側溝底高

平成9・10年度ごみ処理施設
・リサイクルプラザ建設工事

排水計画平面図 S=1:300
(公園施設)

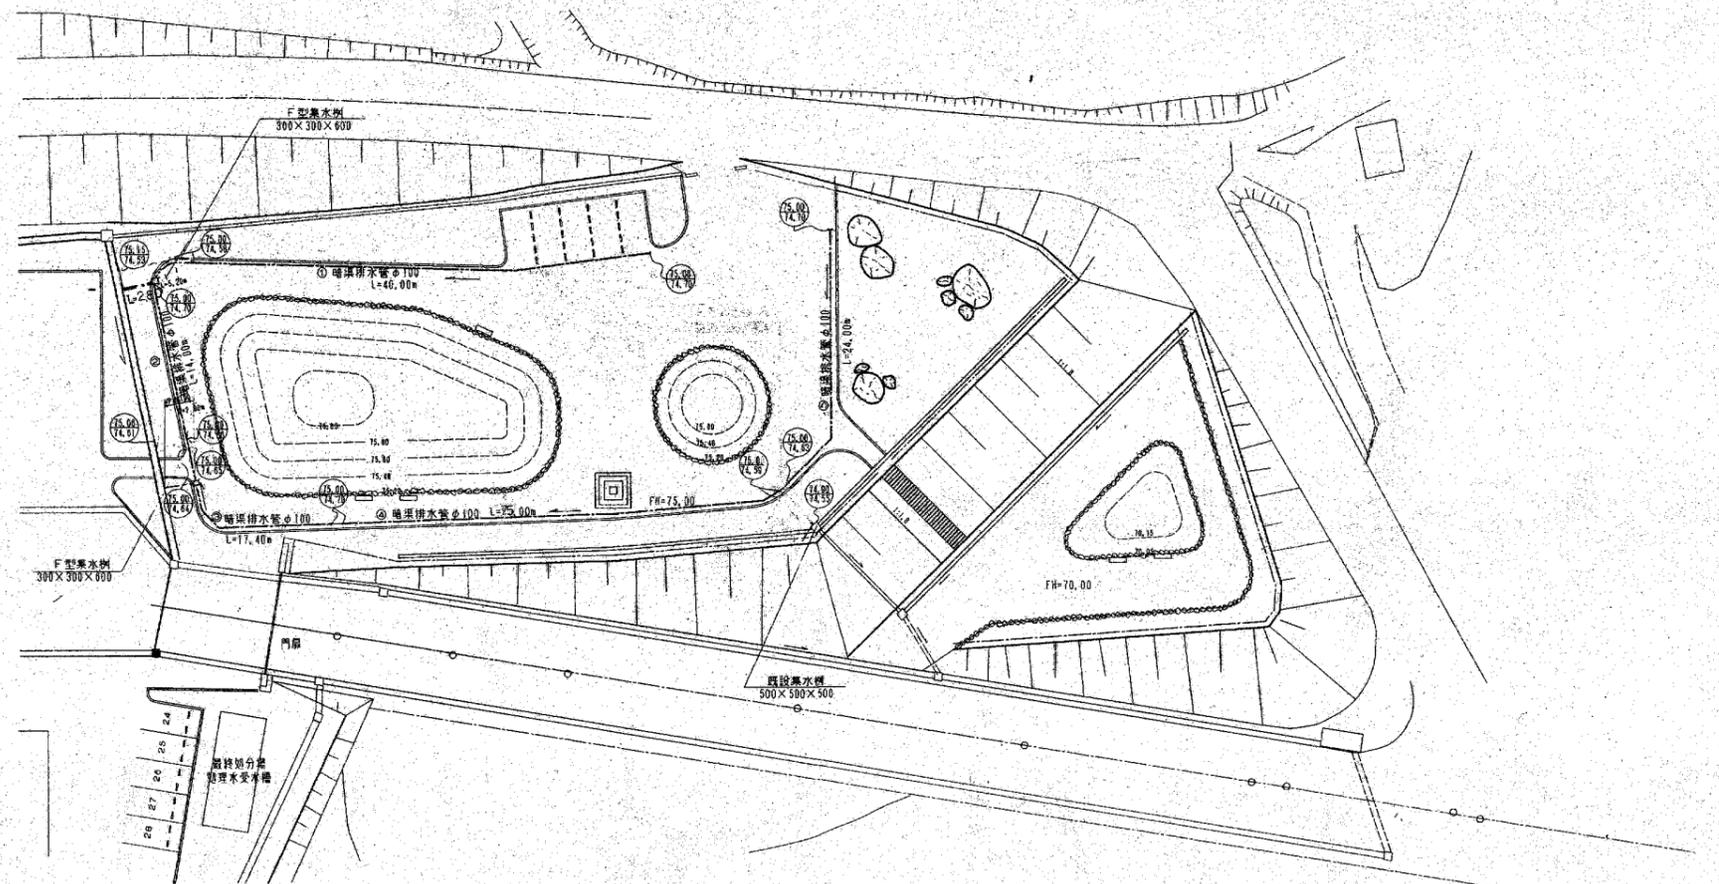

倒満天満高
倒満底高