


# 添付資料2

客先名称：宇佐・高田・国東広域事業組合 殿  
 工事名称：国東サテライトセンター整備事業（建屋建設工事）  
 建設場所：大分県国東市国東町東堅来  
 工期：令和5年3月～令和7年8月

## 全体工事工程（～令和7年8月31日）【参考】

作成日：2023（令和5）年12月6日  
 作成者：新明和工業株式会社

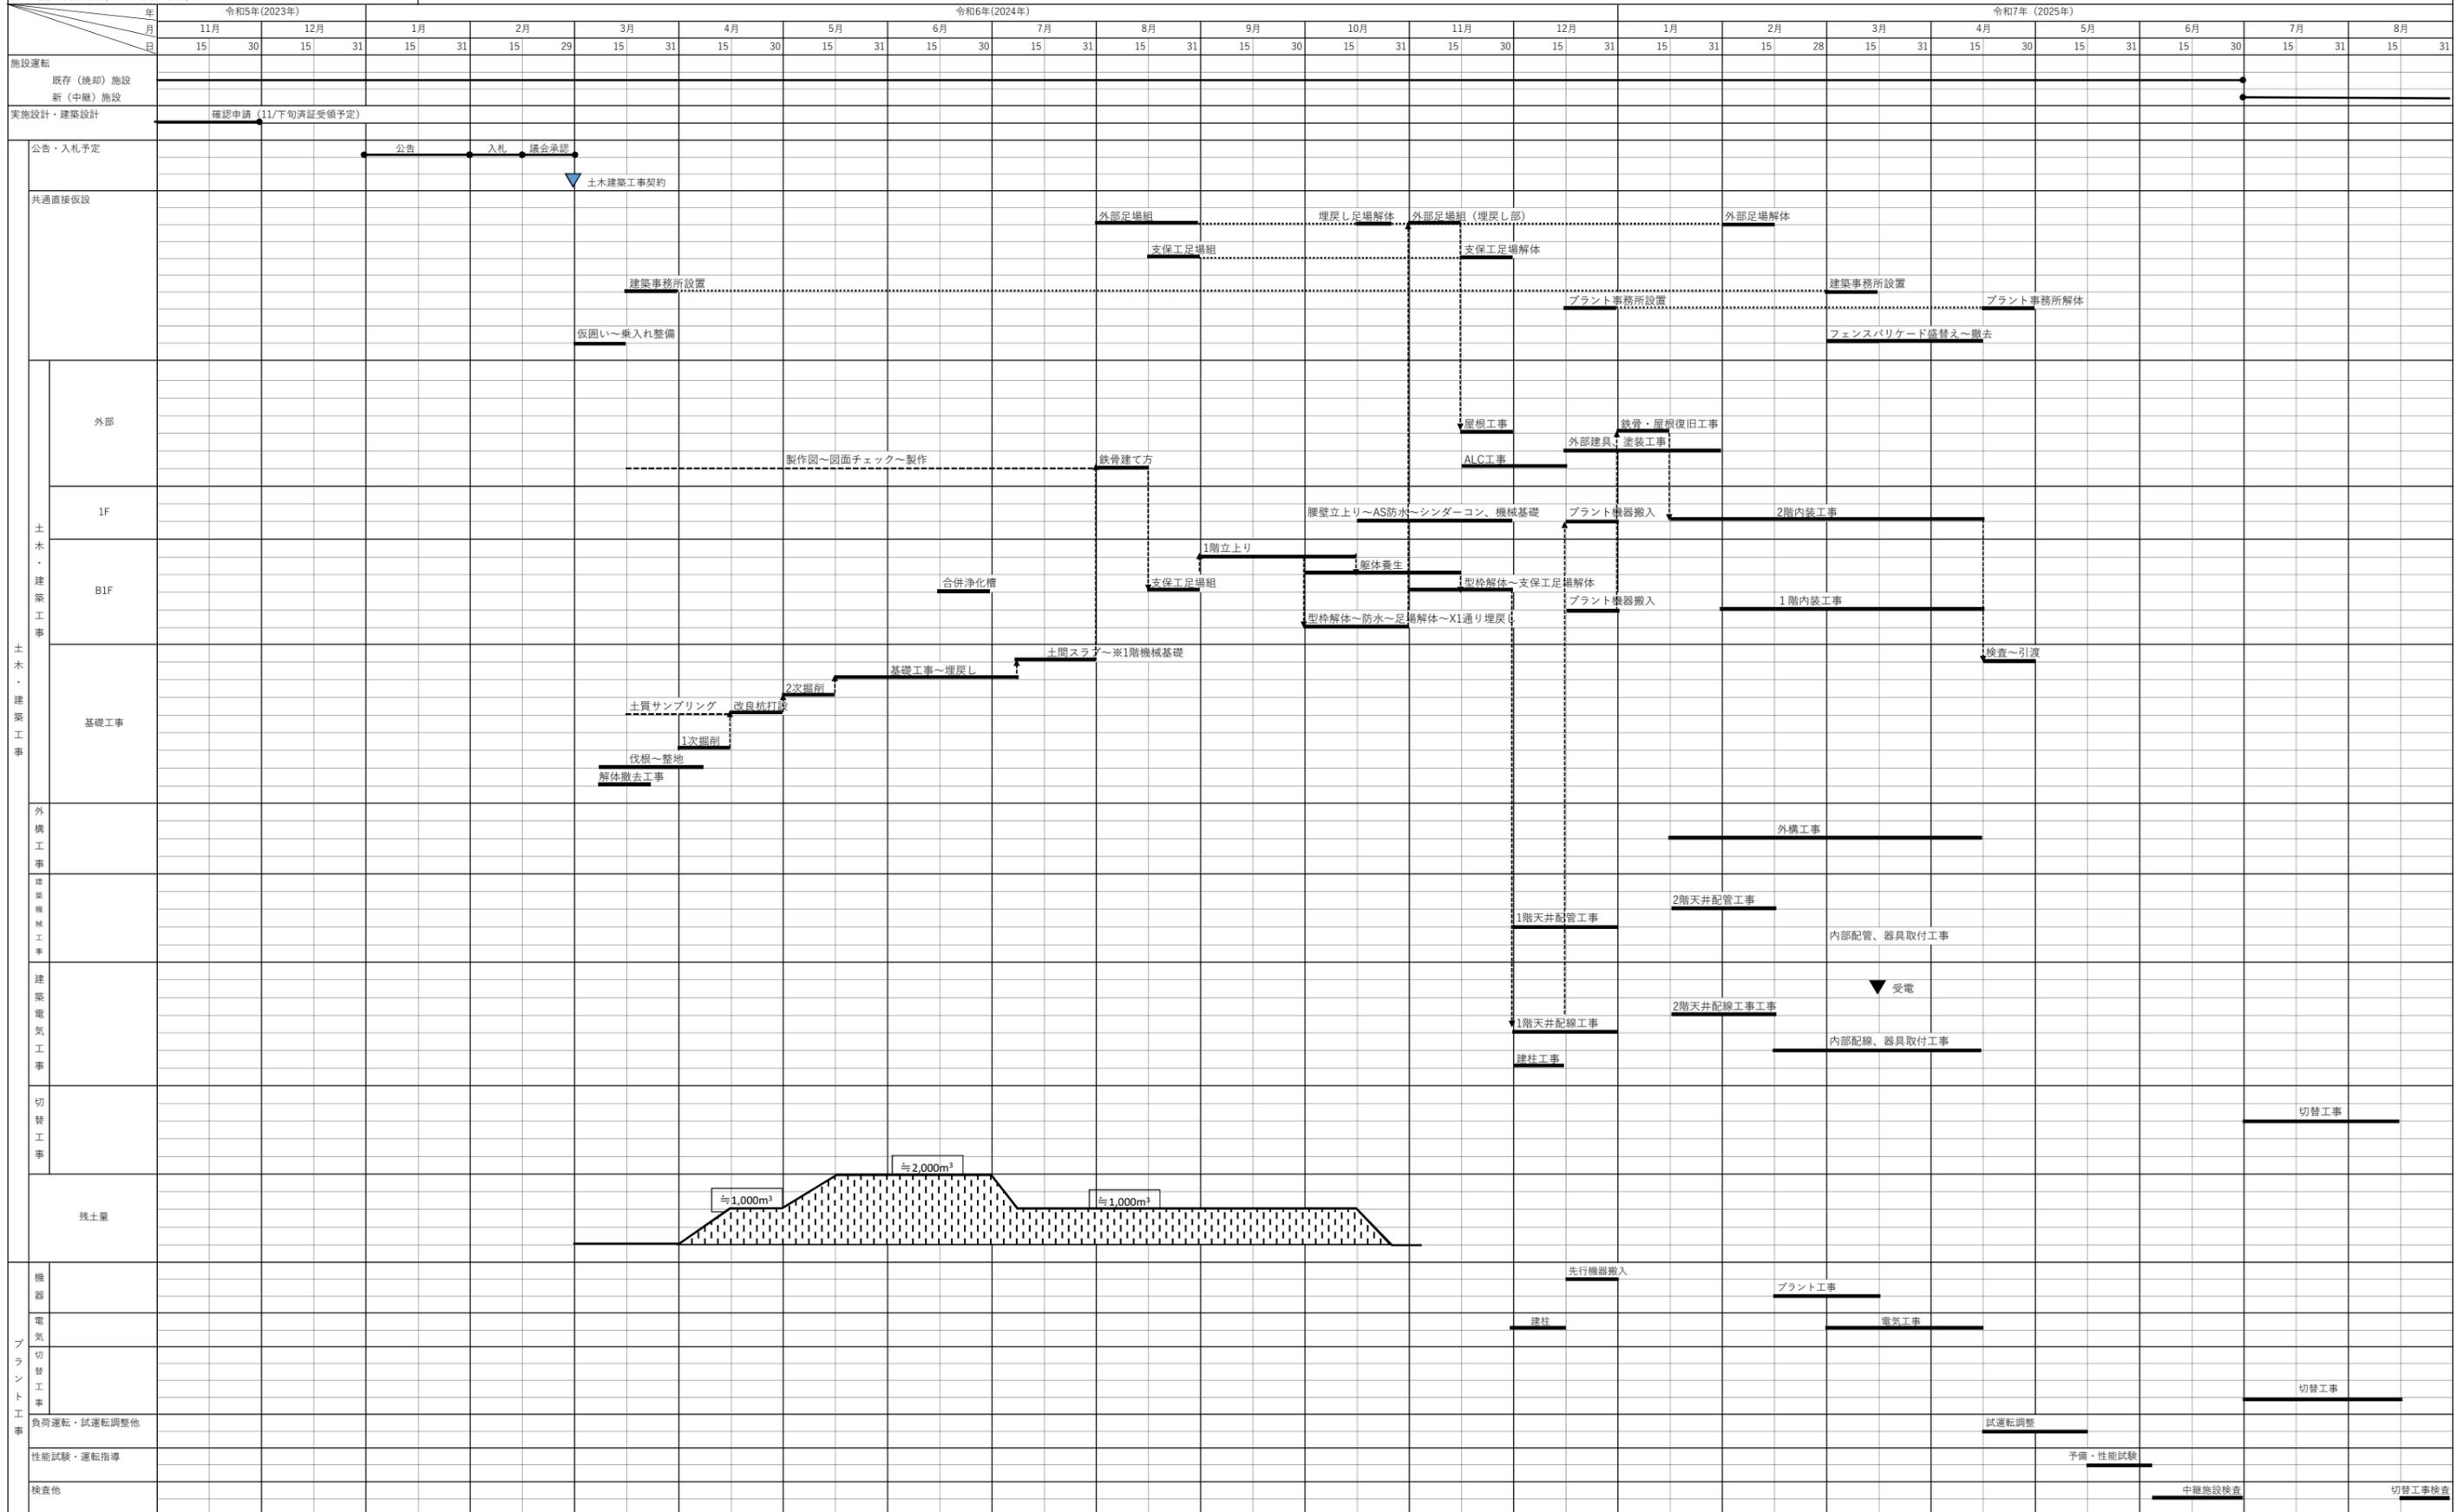

備考